



חזרה לתרשים המגרשים

# שדה יואב | מצגת דגמים

העמדה

הדמיות

תוכניות

חזיתות



דגם אחינועם 1 | תכנית קומת קרקע | 5 חדרים | קנ"מ 1:75 | 150+12+16 מ"ר





חזרה  
לתרשים  
המגרשים

# שדה יואב | מצגת דגמים

העמדה

הדמיות

תוכניות

חזיתות



דגם אחינועם 2 | תכנית קומת קרקע | קנ"מ 1:75





חזרה לתרשים המגרשים


# שדה יואב | מצגת דגמים

העמדה

הדמיות

תוכניות

חזיתות

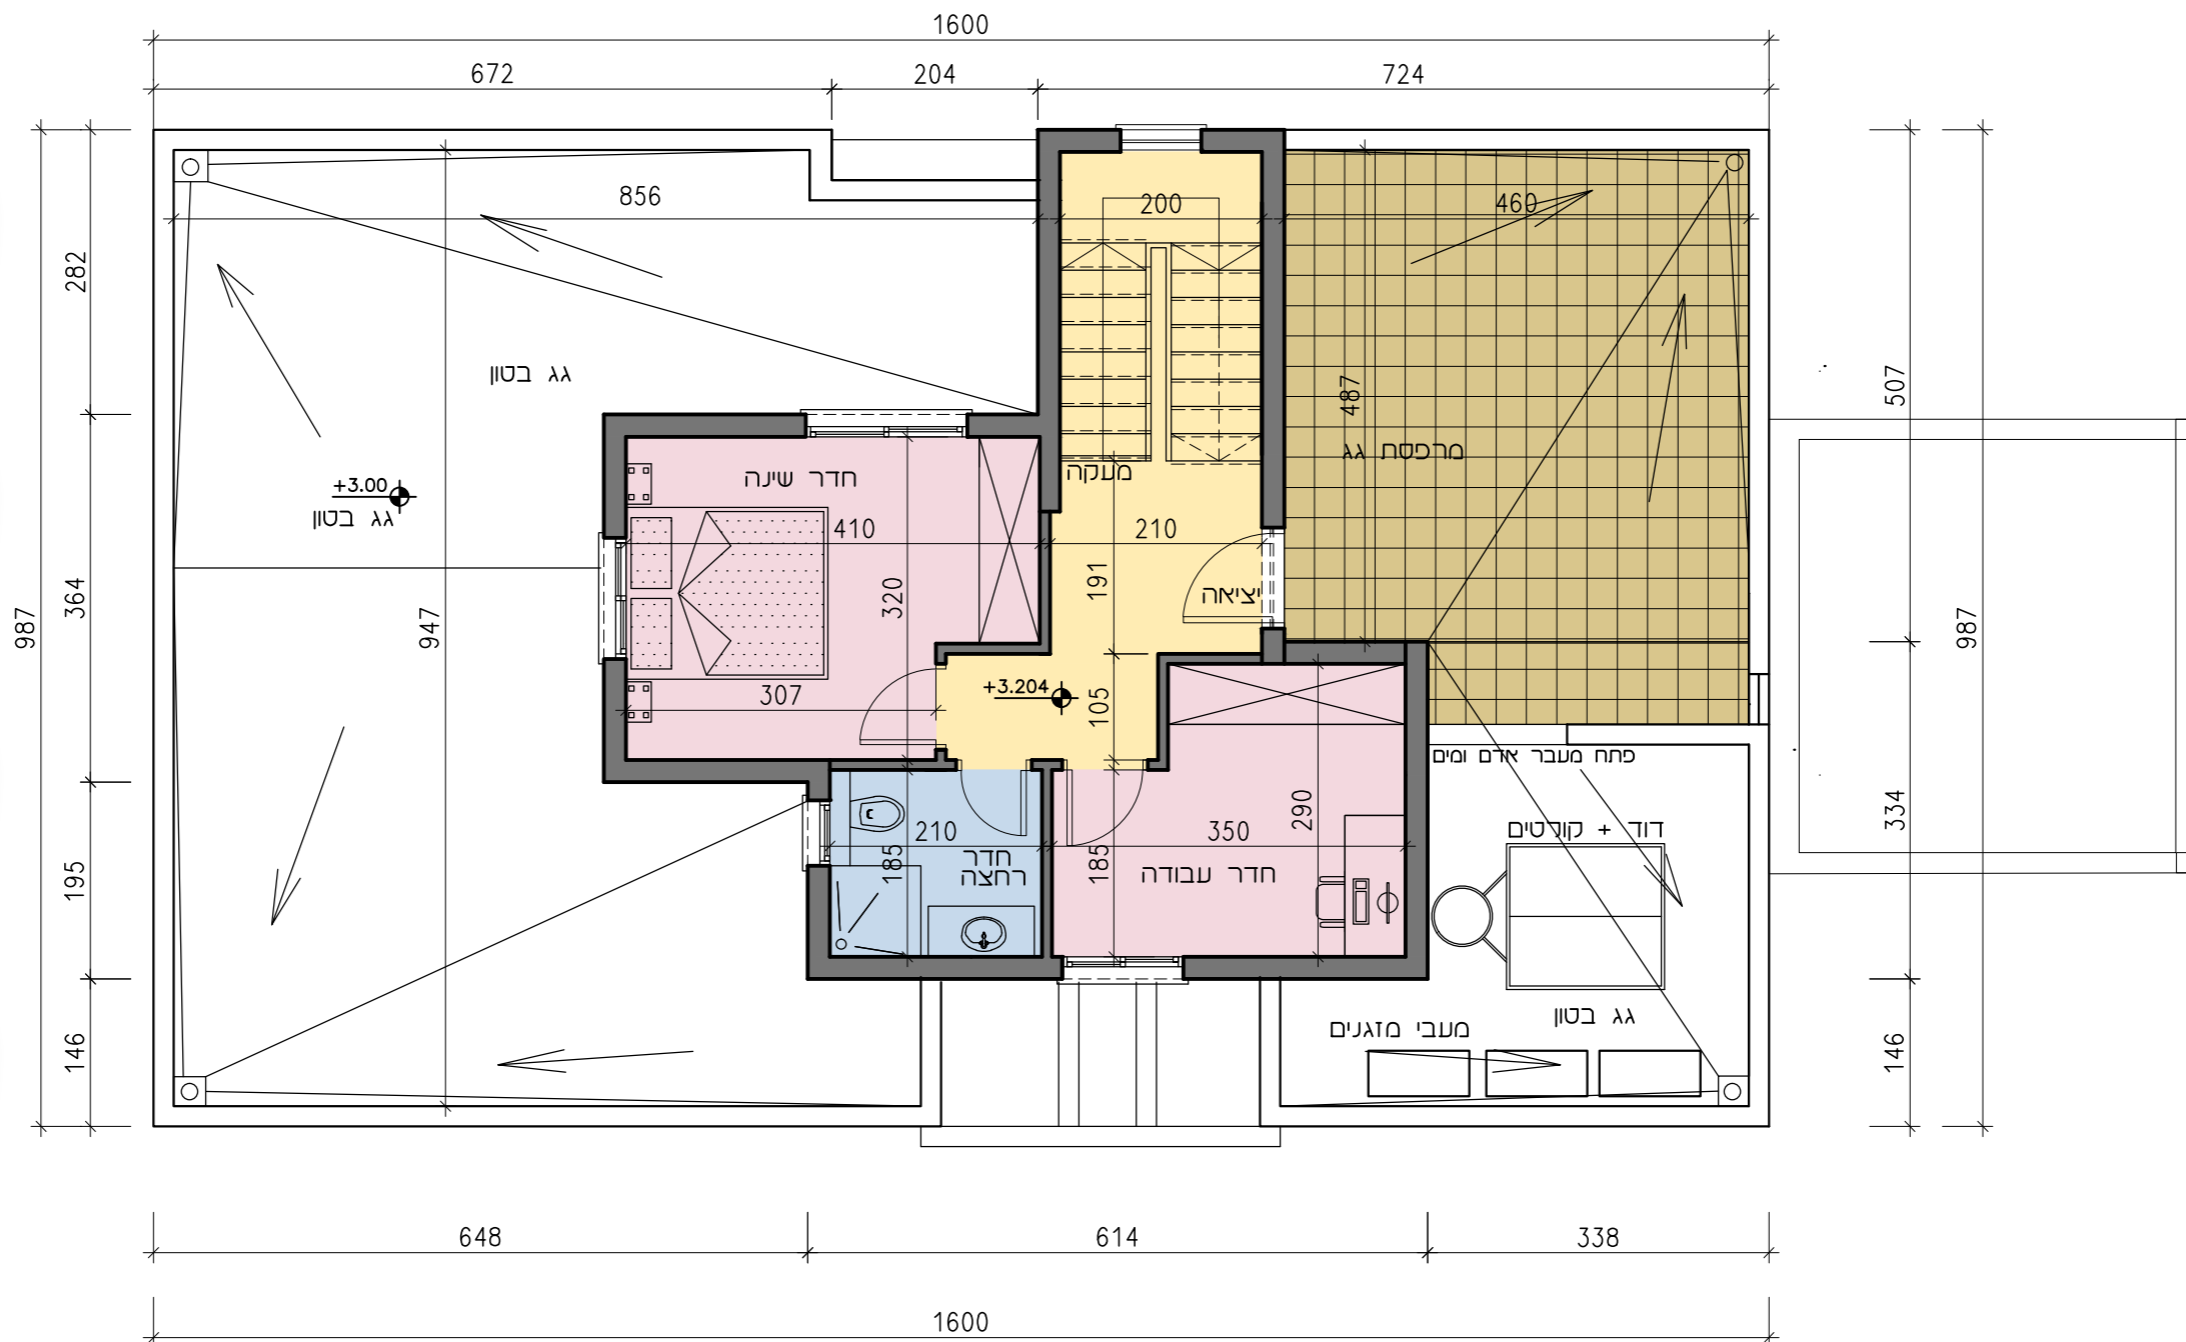

דגם אחינועם 2 | תכנית קומה א' | 195+12+16 מ"ר | 6.5 חדרים | קנ"מ 1:75





חזרה לתרשים המגרשים

# שדה יואב | מצגת דגמים

העמדה

הדמיות

תוכניות

חזיתות



דגם מיכל 1 | תכנית קומת קרקע | 4 חדרים | 124+3+16 מ"ר | קנ"מ 1:75





חזרה  
לתרשים  
המגרשים

# שדה יואב | מצגת דגמים

העמדה

הדמיות

תוכניות

חזיתות



דגם מיכל 2 | תכנית קומת קרקע | קנ"מ 1:75





חזרה  
לתרשים  
המגרשים


# שדה יואב | מצגת דגמים

העמדה

הדמיות

תוכניות

חזיתות

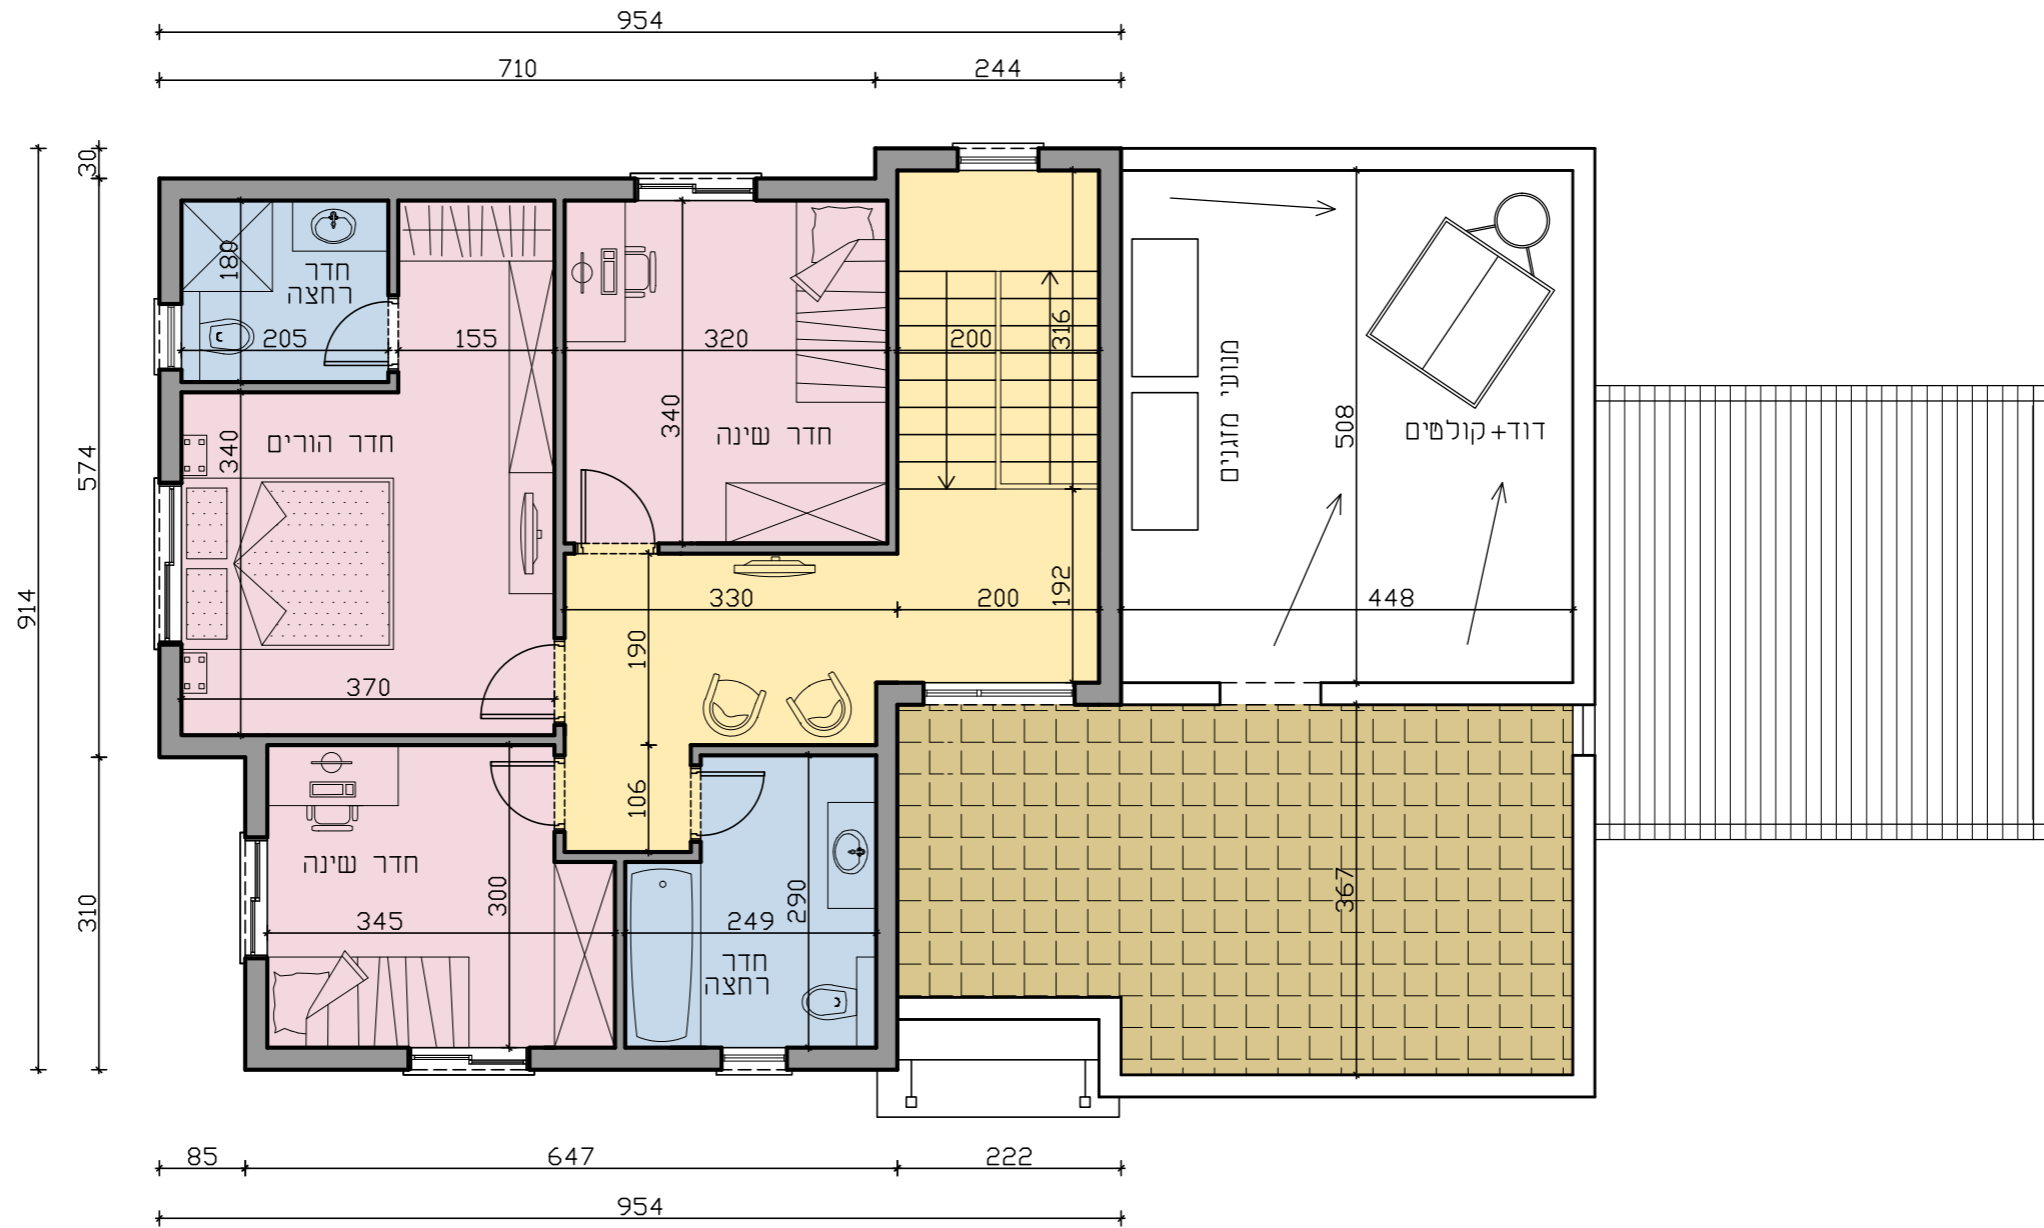

דגם מיכל 2 | תכנית קומה א' | 198+3+16 מ"ר | 7 חדרים | קנ"מ 1:75





חזרה  
לתרשים  
המגרשים


# שדה יואב | מצגת דגמים

העמדה

הדמיות

תוכניות

חזיתות

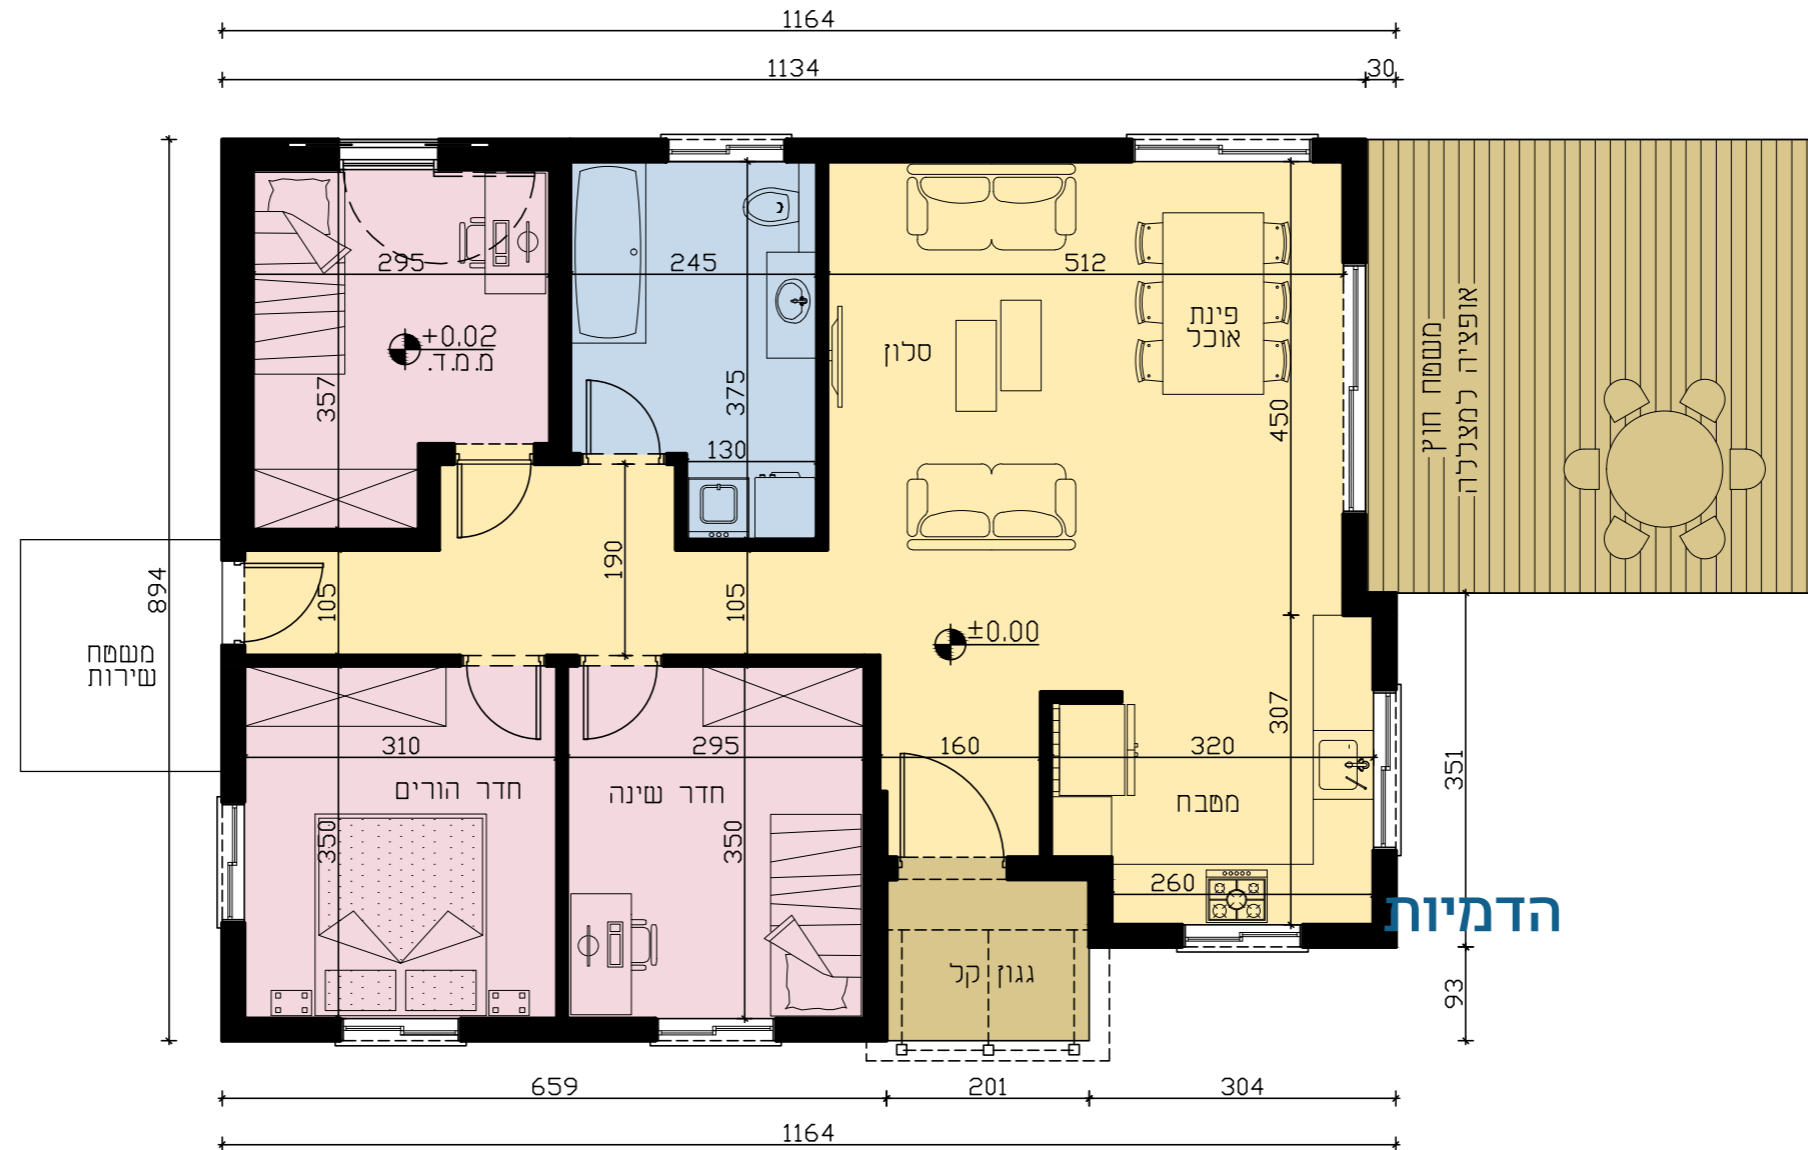

הדמיות




דגם קיבוצי 1 | תכנית קומת קרקע | 100+8+16 מ"ר | 4 חדרים | קנ"מ 1:75





חזרה לתרשים המגרשים

דמיות

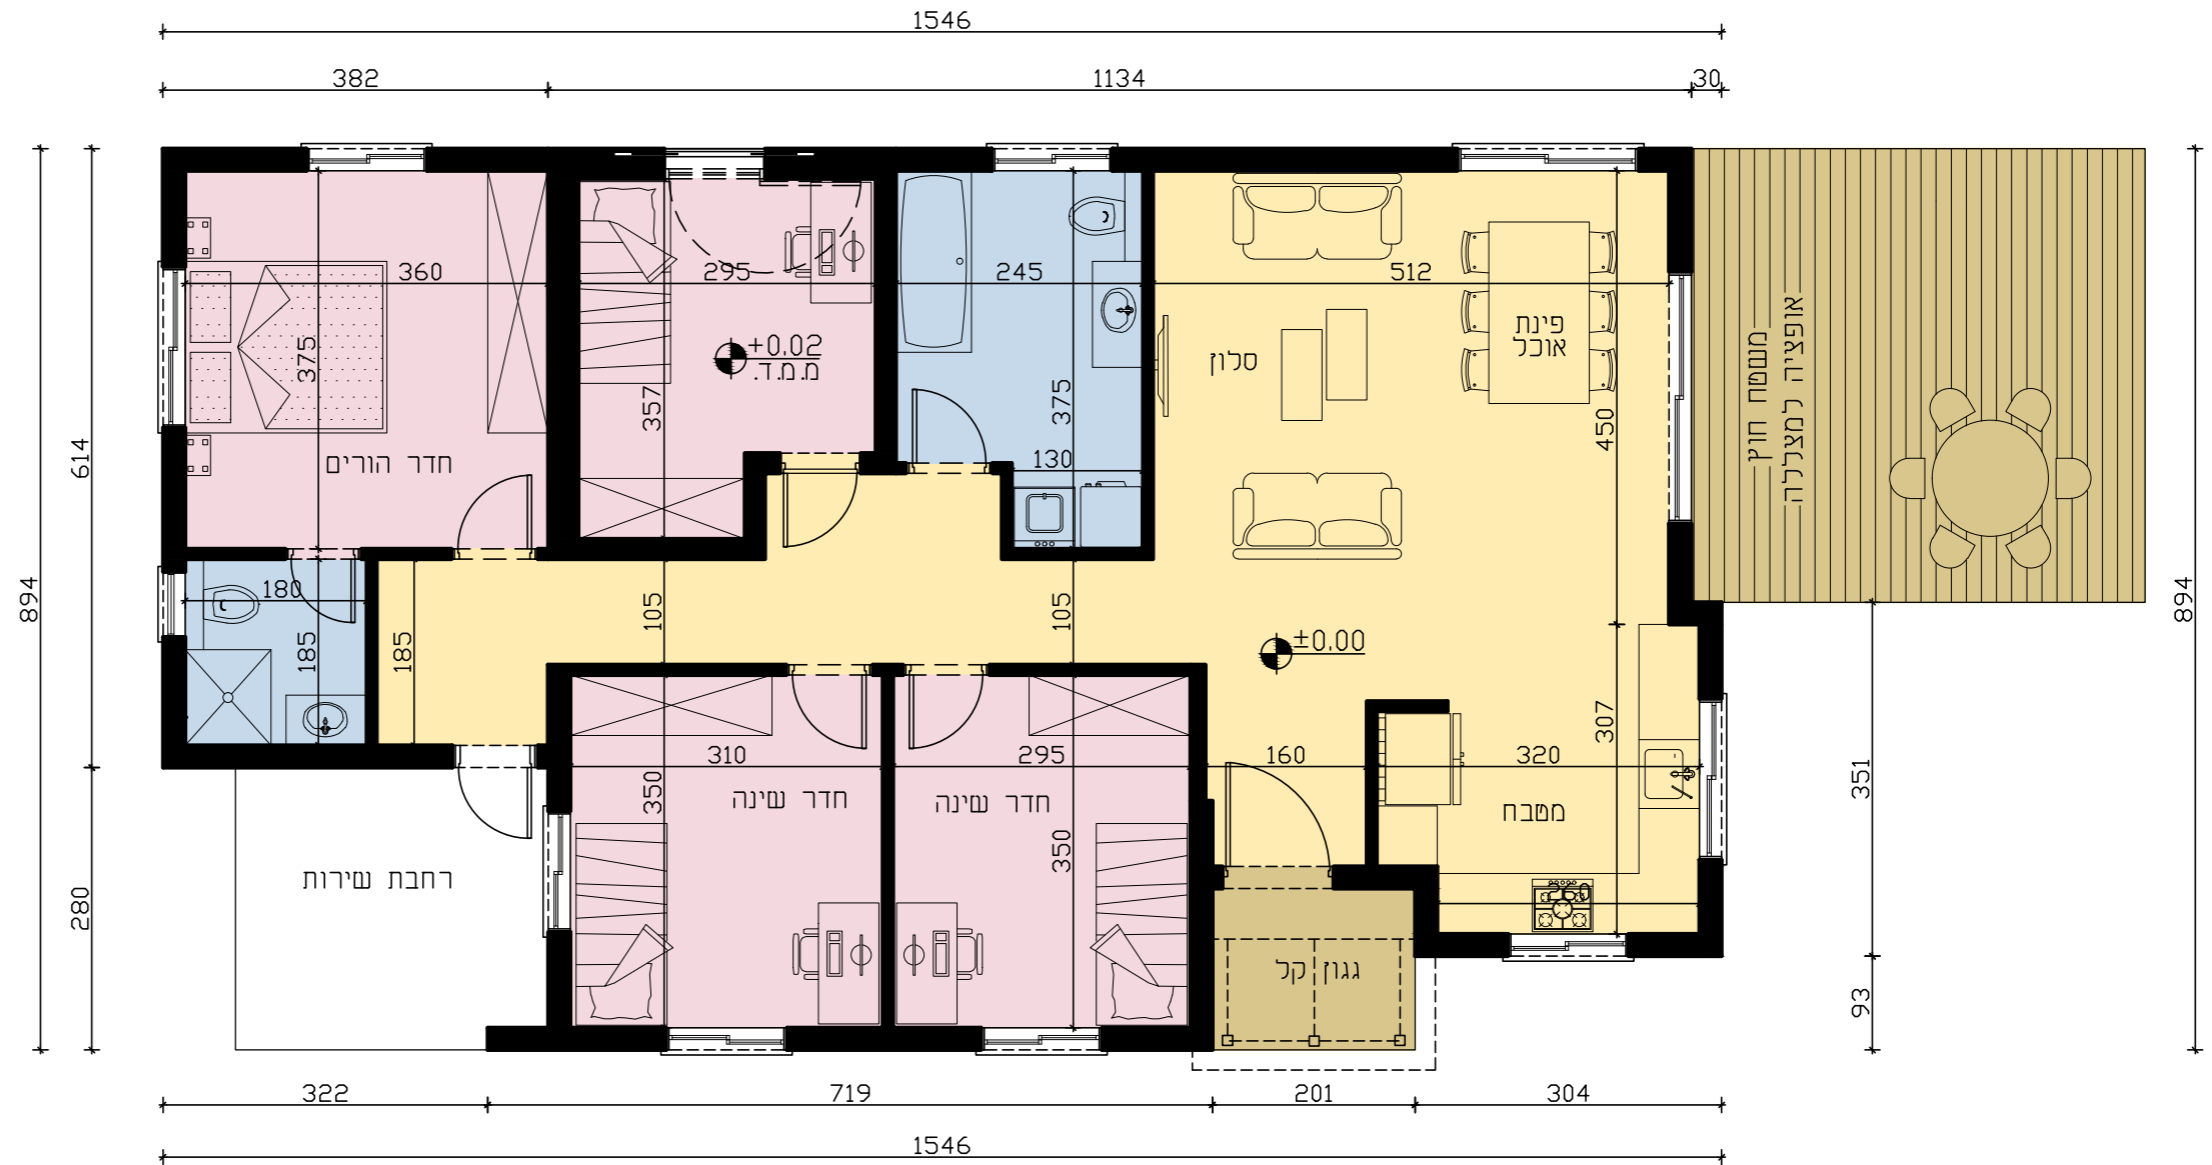

העמדה

הדמיות

תוכניות

חזיתות



דגם קיבוצי 2 | תכנית קומת קרקע | 121+12+16 מ"ר | 5 חדרים | קנ"מ 1:75







חזרה  
לתרשים  
המגרשים


# שדה יואב | מצגת דגמים

העמדה

הדמיות

תוכניות

חזיתות

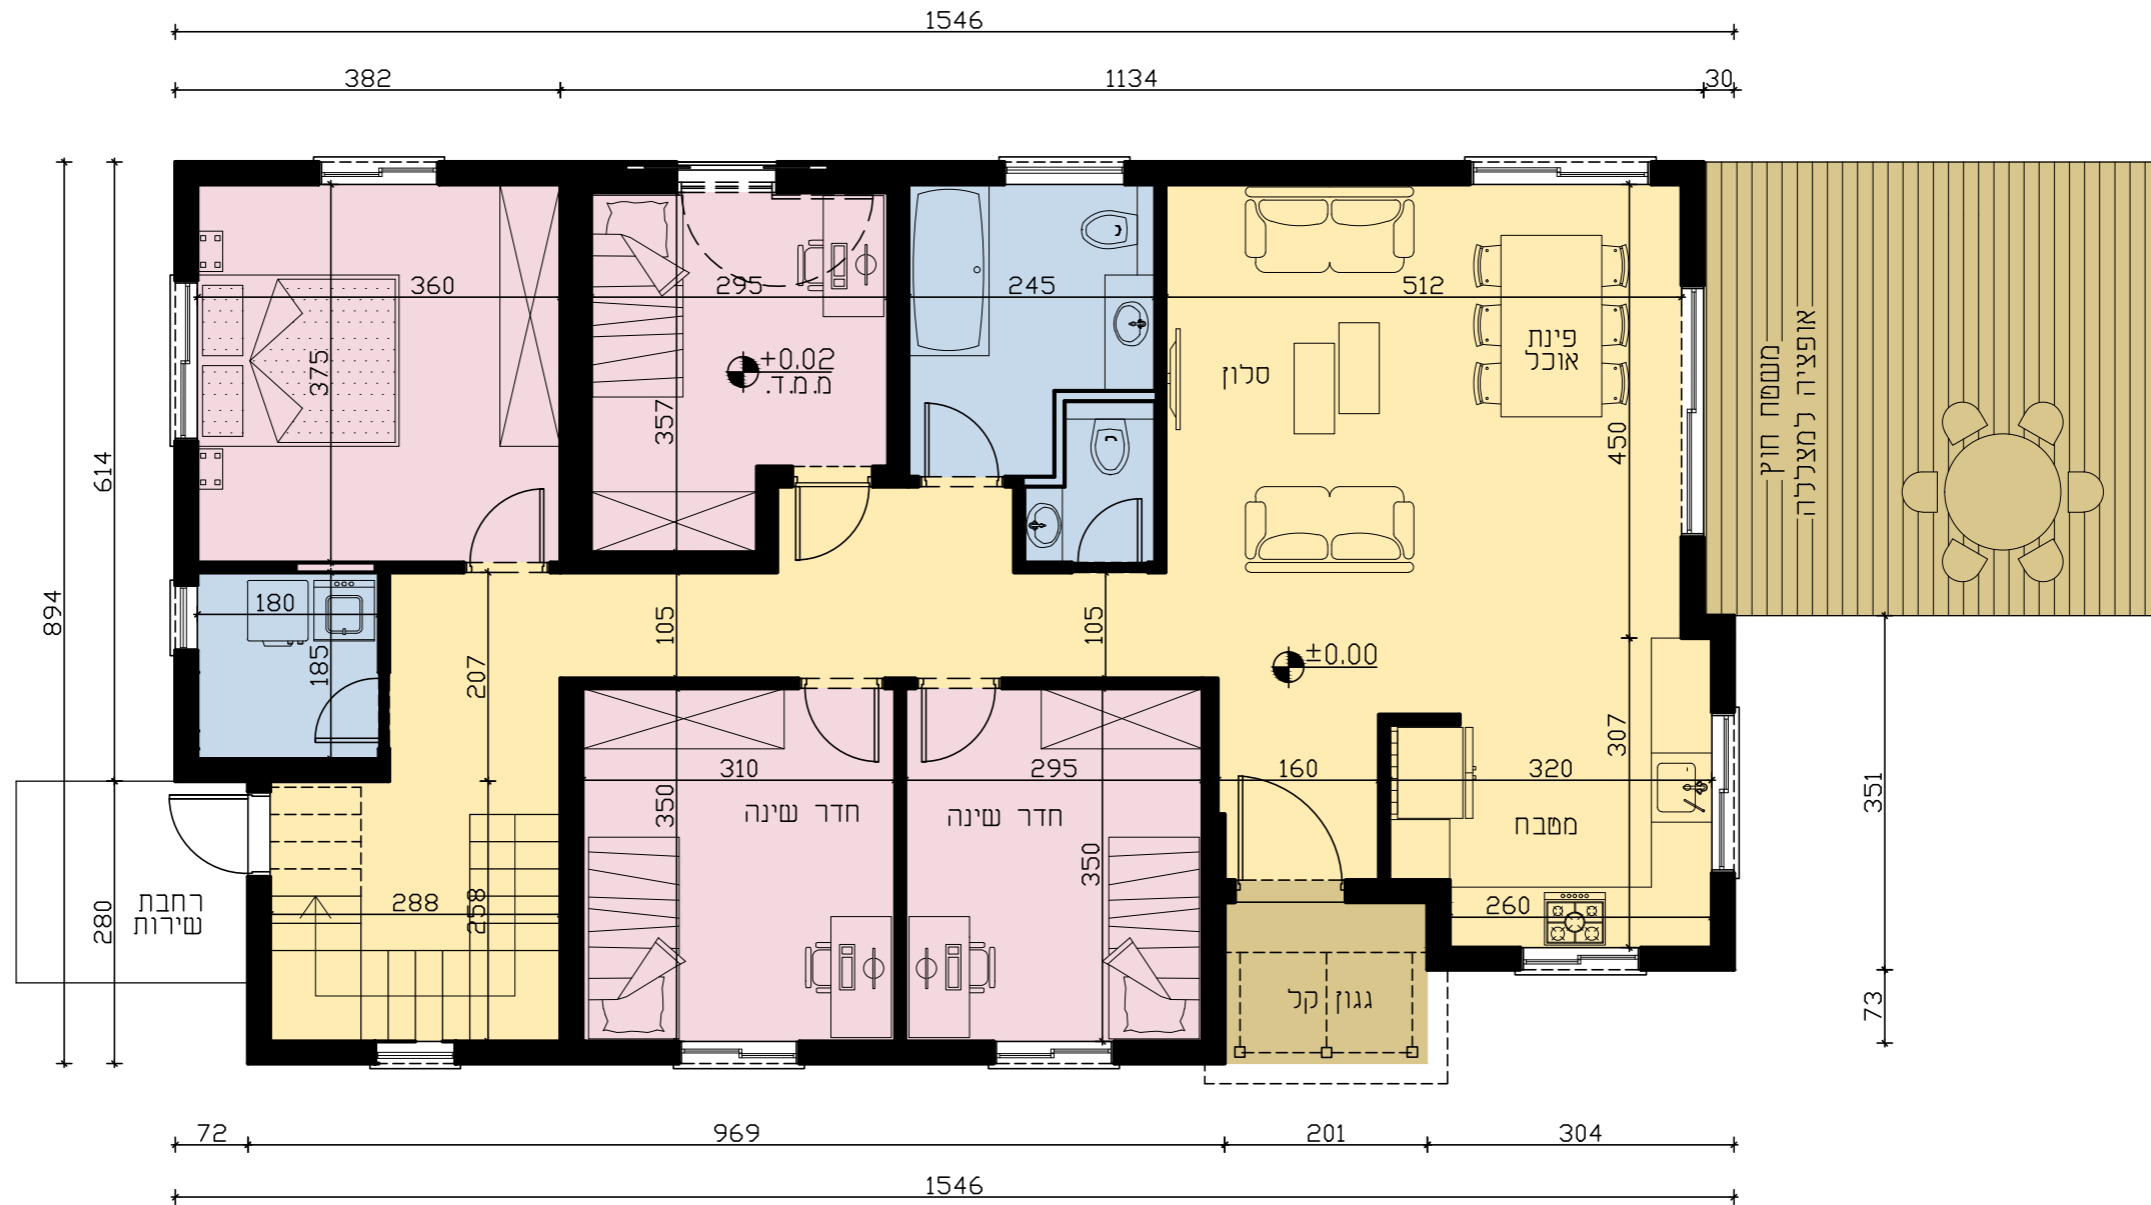

דגם קיבוצי 3 | תכנית קומת קרקע | קנ"מ 1:75





חזרה לתרשים המגרשים


# שדה יואב | מצגת דגמים

העמדה

הדמיות

תוכניות

חזיתות

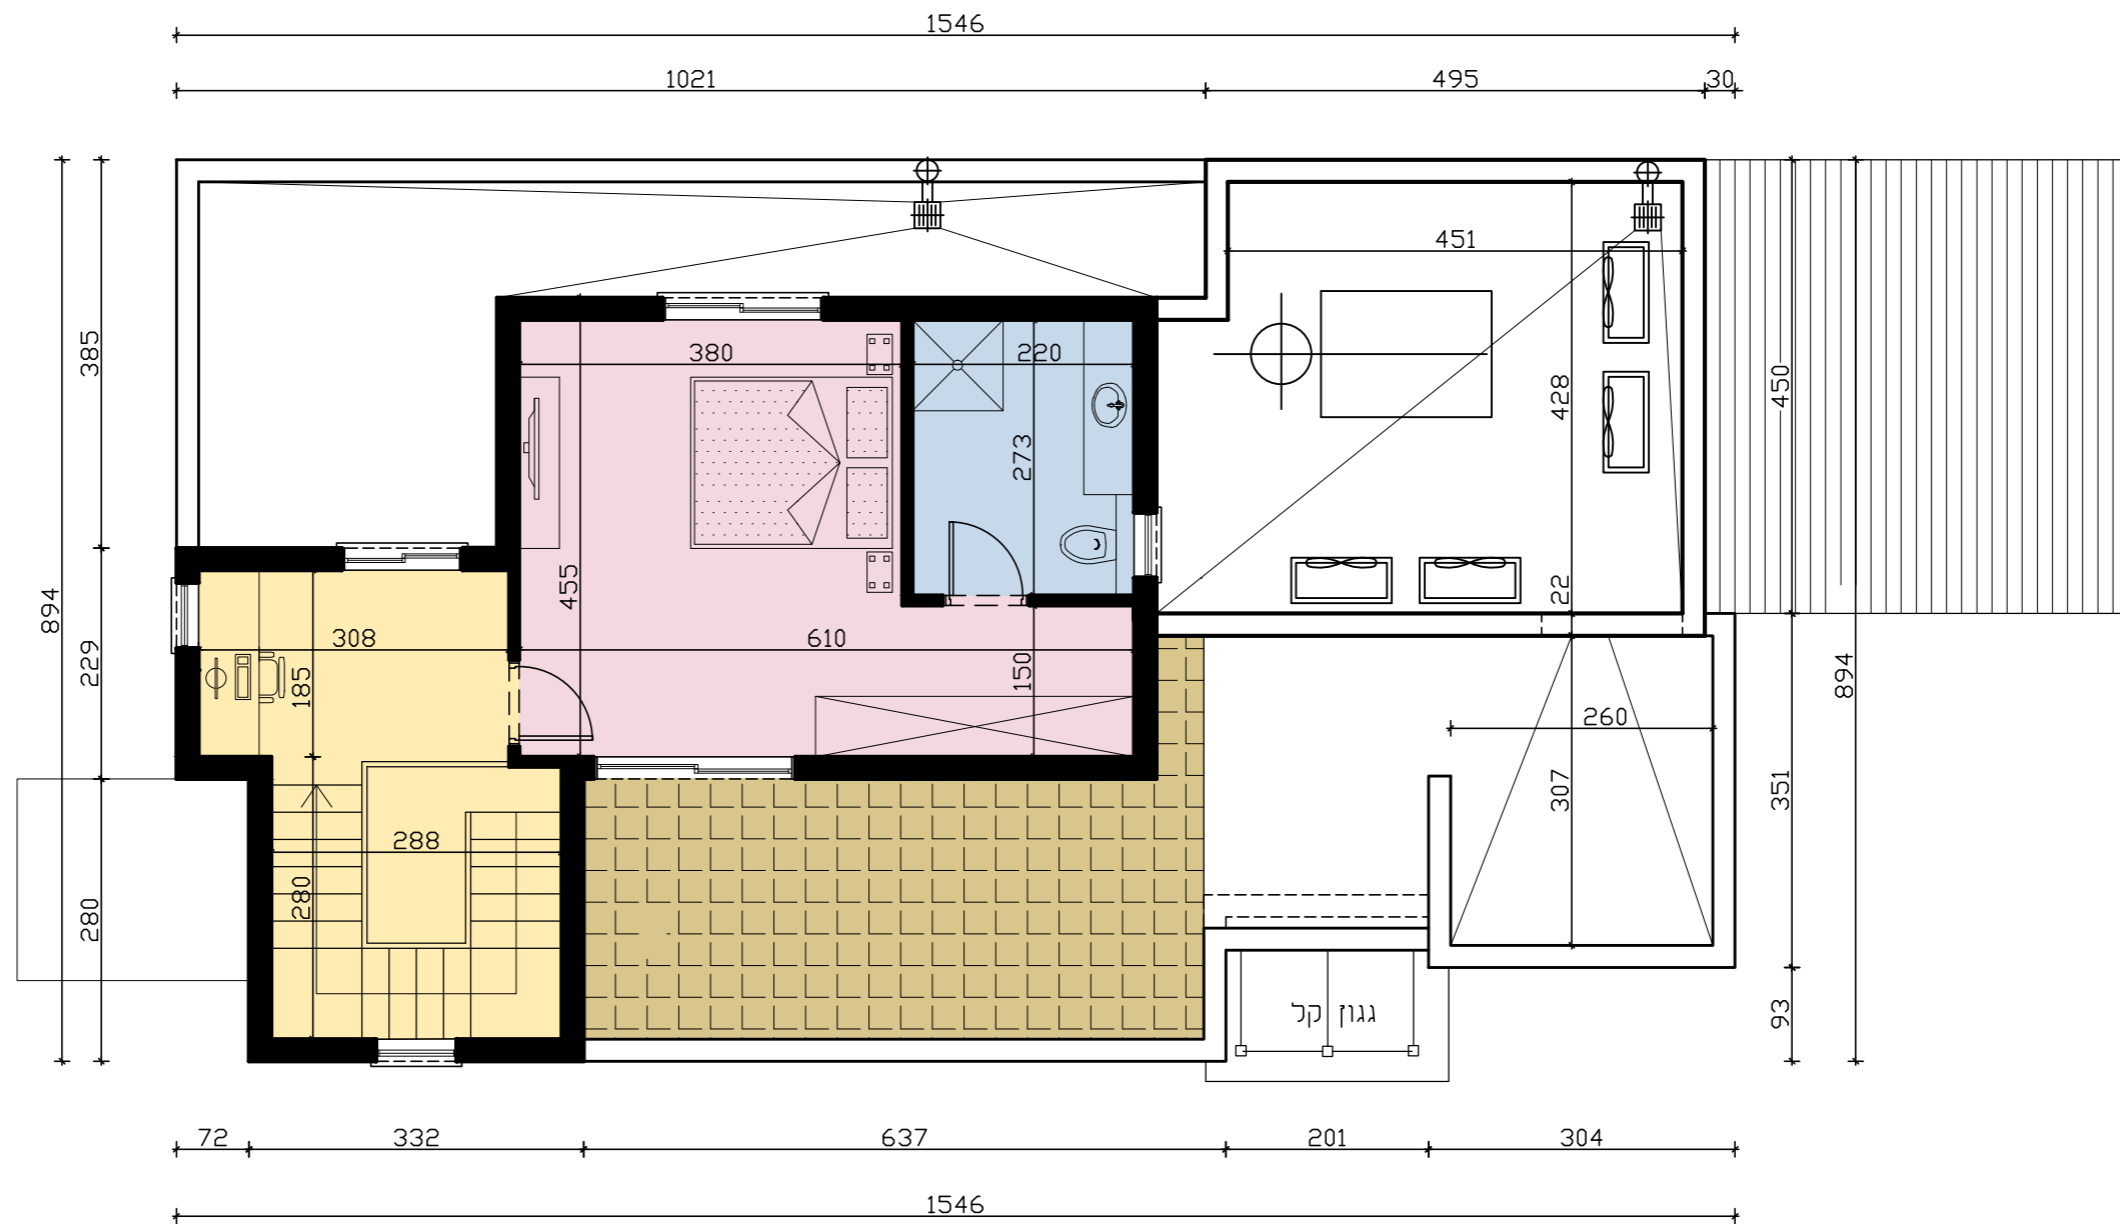

דגם קיבוצי 3 | תכנית קומה א' | 177+8+16 מ"ר | 6 חדרים | קנ"מ 1:75





חזרה  
לתרשים  
המגרשים


# שדה יואב | מצגת דגמים

העמדה

הדמיות

תוכניות

חזיתות

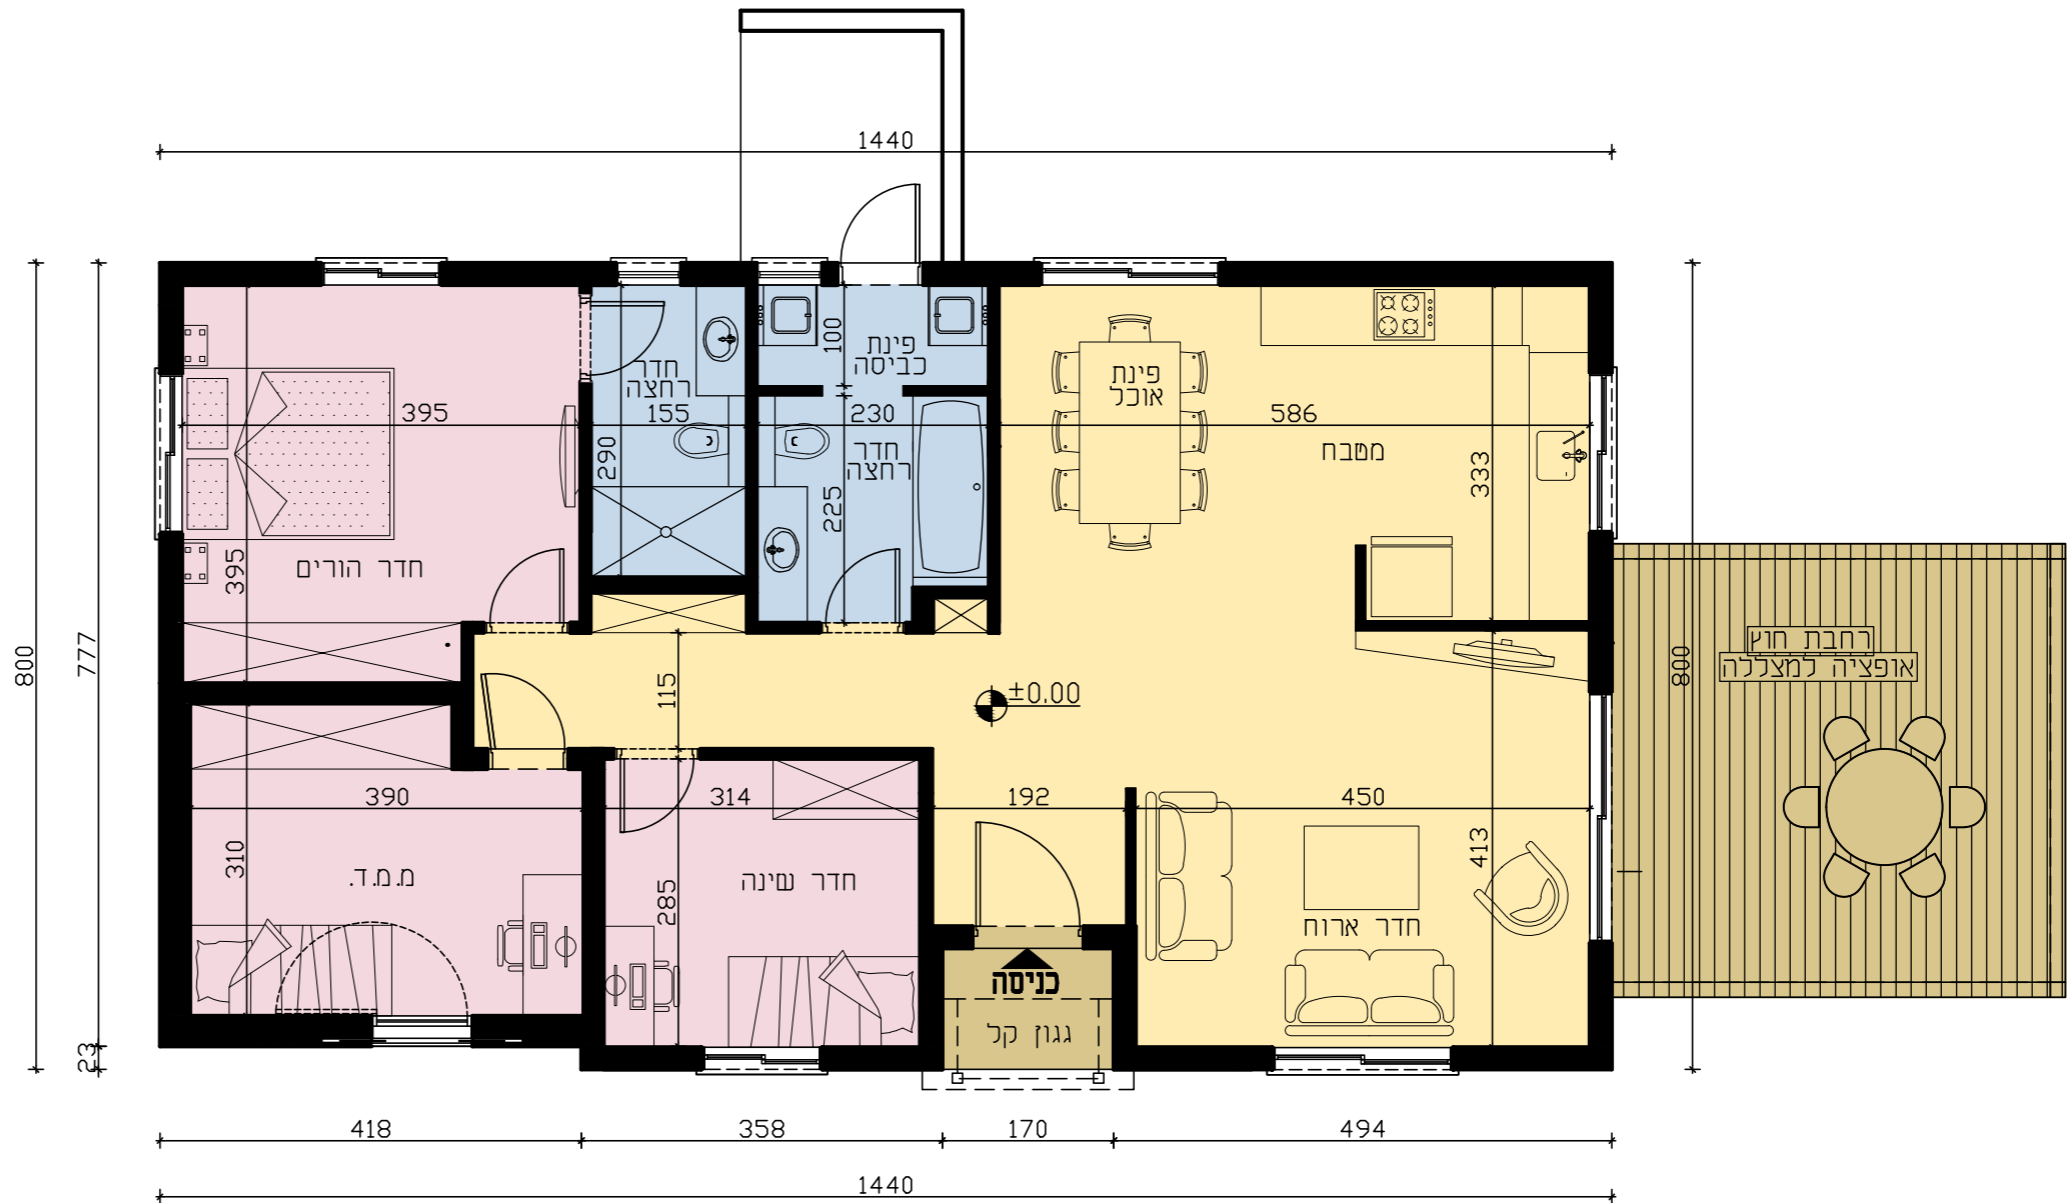

דגם אביגיל 1 | תכנית קומת קרקע | 112+8+16 מ"ר | 4 חדרים | קנ"מ 1:75





חזרה  
לתרשים  
המגרשים


# שדה יואב | מצגת דגמים

העמדה

הדמיות

תוכניות

חזיתות

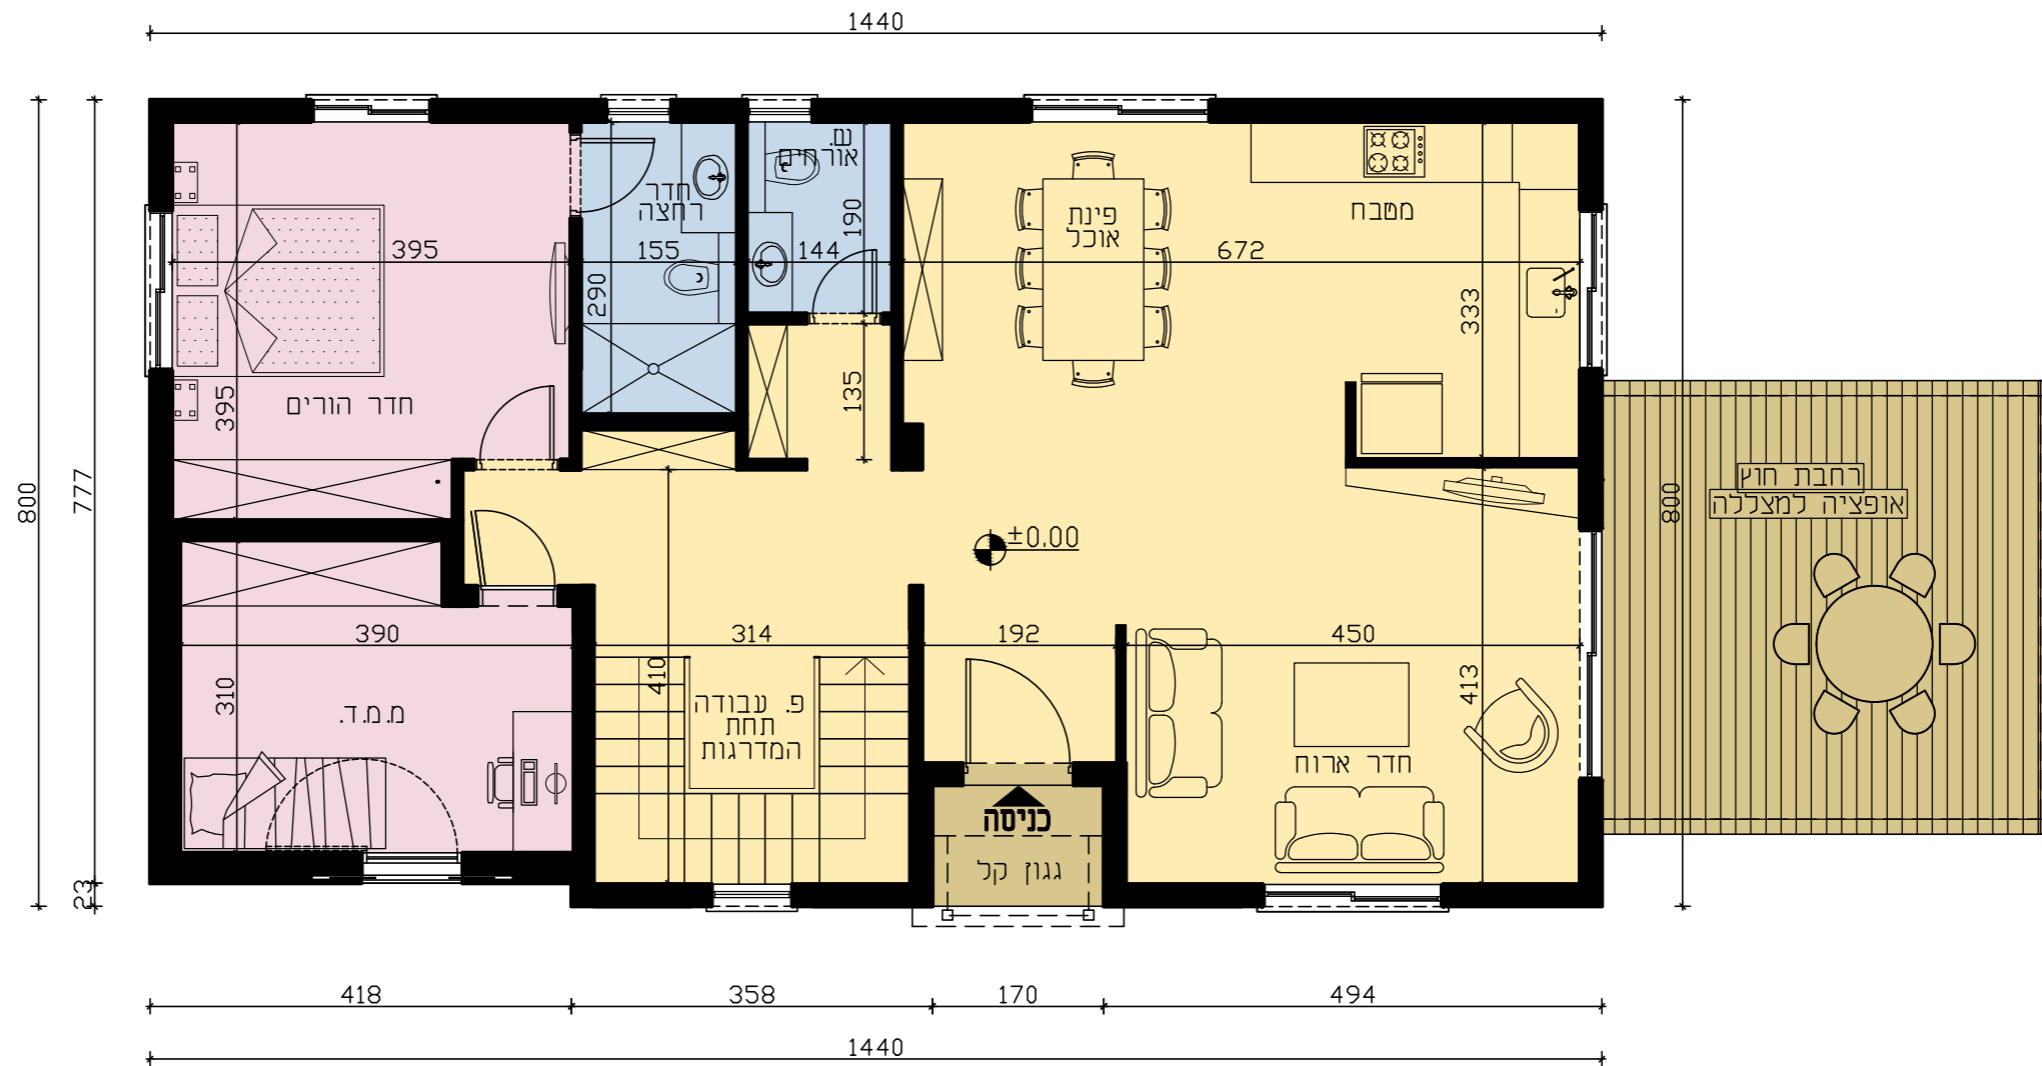

דגם אביגיל 2 | תכנית קומת קרקע | קנ"מ 1:75





חזרה  
לתרשים  
המגרשים


# שדה יואב | מצגת דגמים

העמדה

הדמיות

תוכניות

חזיתות

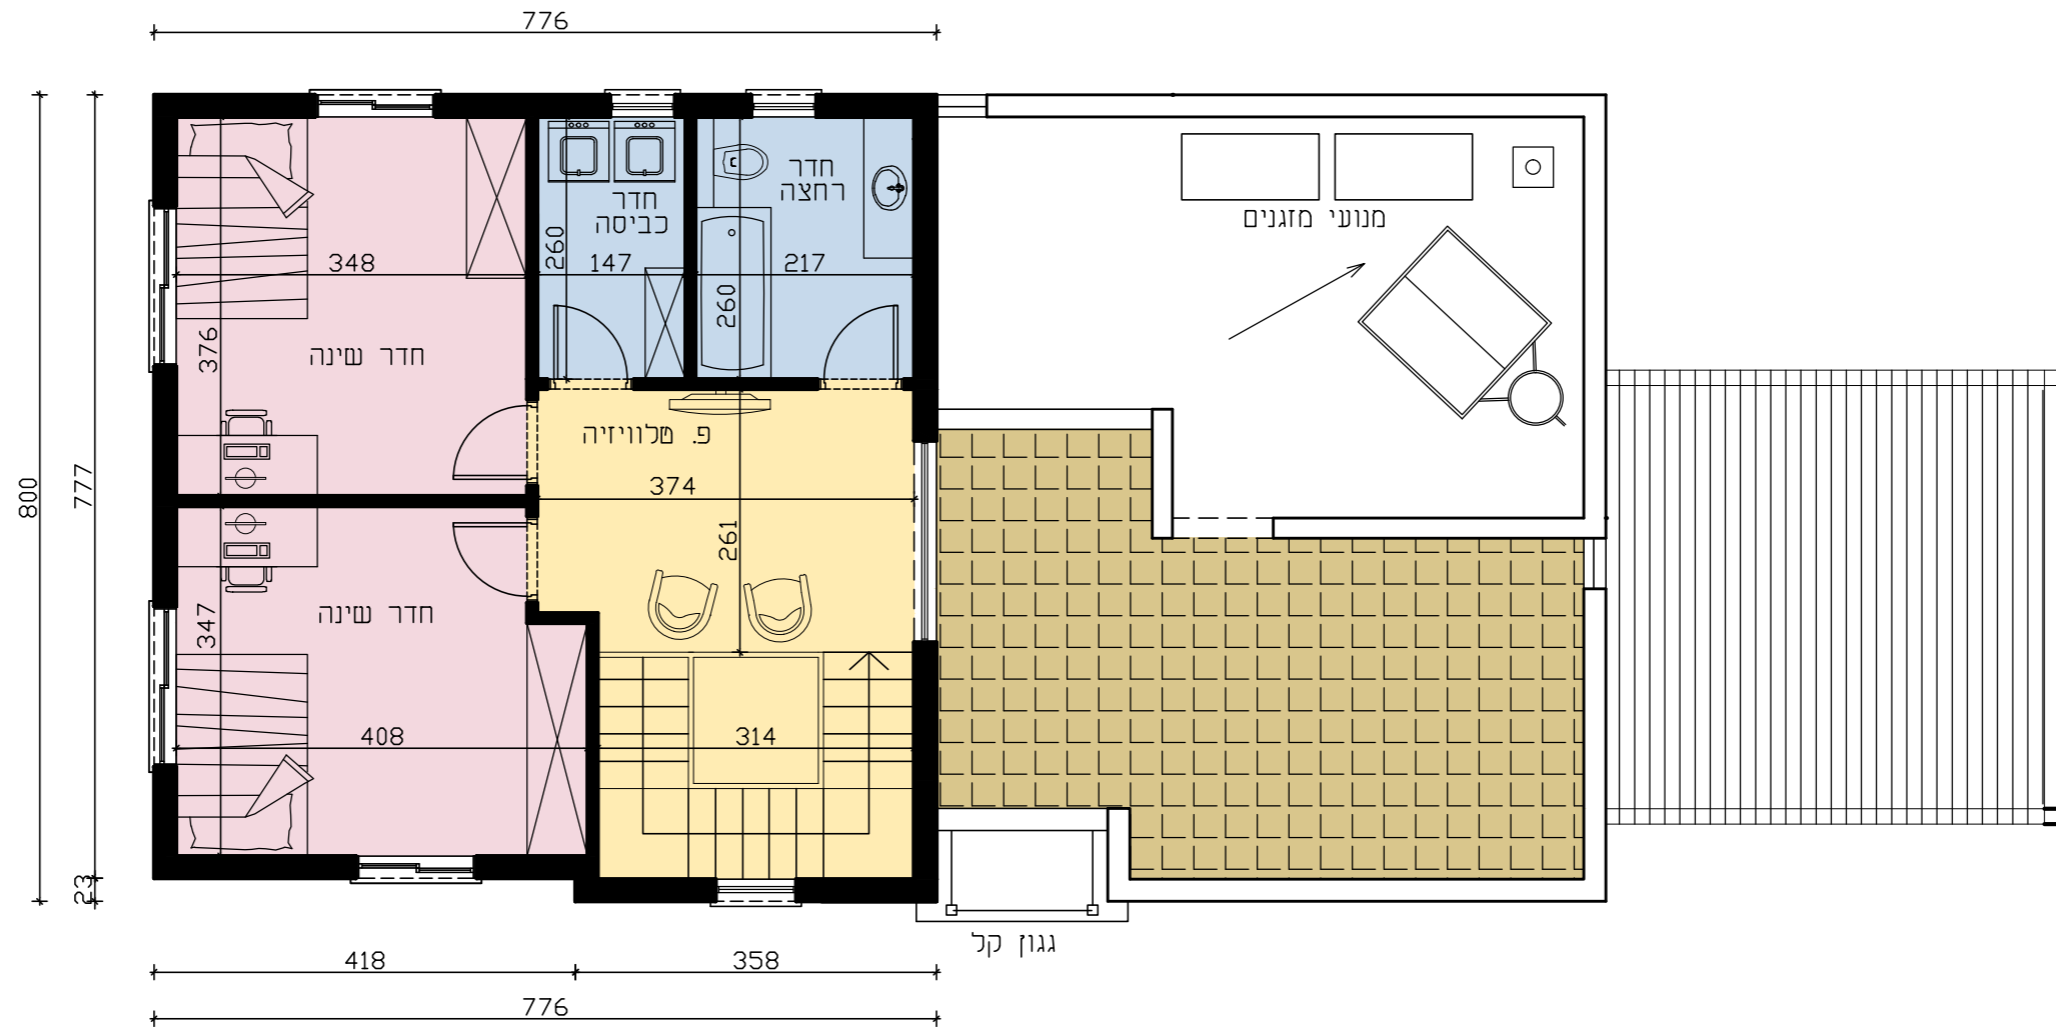

דגם אביגיל 2 | תכנית קומה א' | 172+3+16 מ"ר | 5 חדרים | קנ"מ 1:75





חזרה  
לתרשים  
המגרשים


# שדה יואב | מצגת דגמים

העמדה

הדמיות

תוכניות

חזיתות

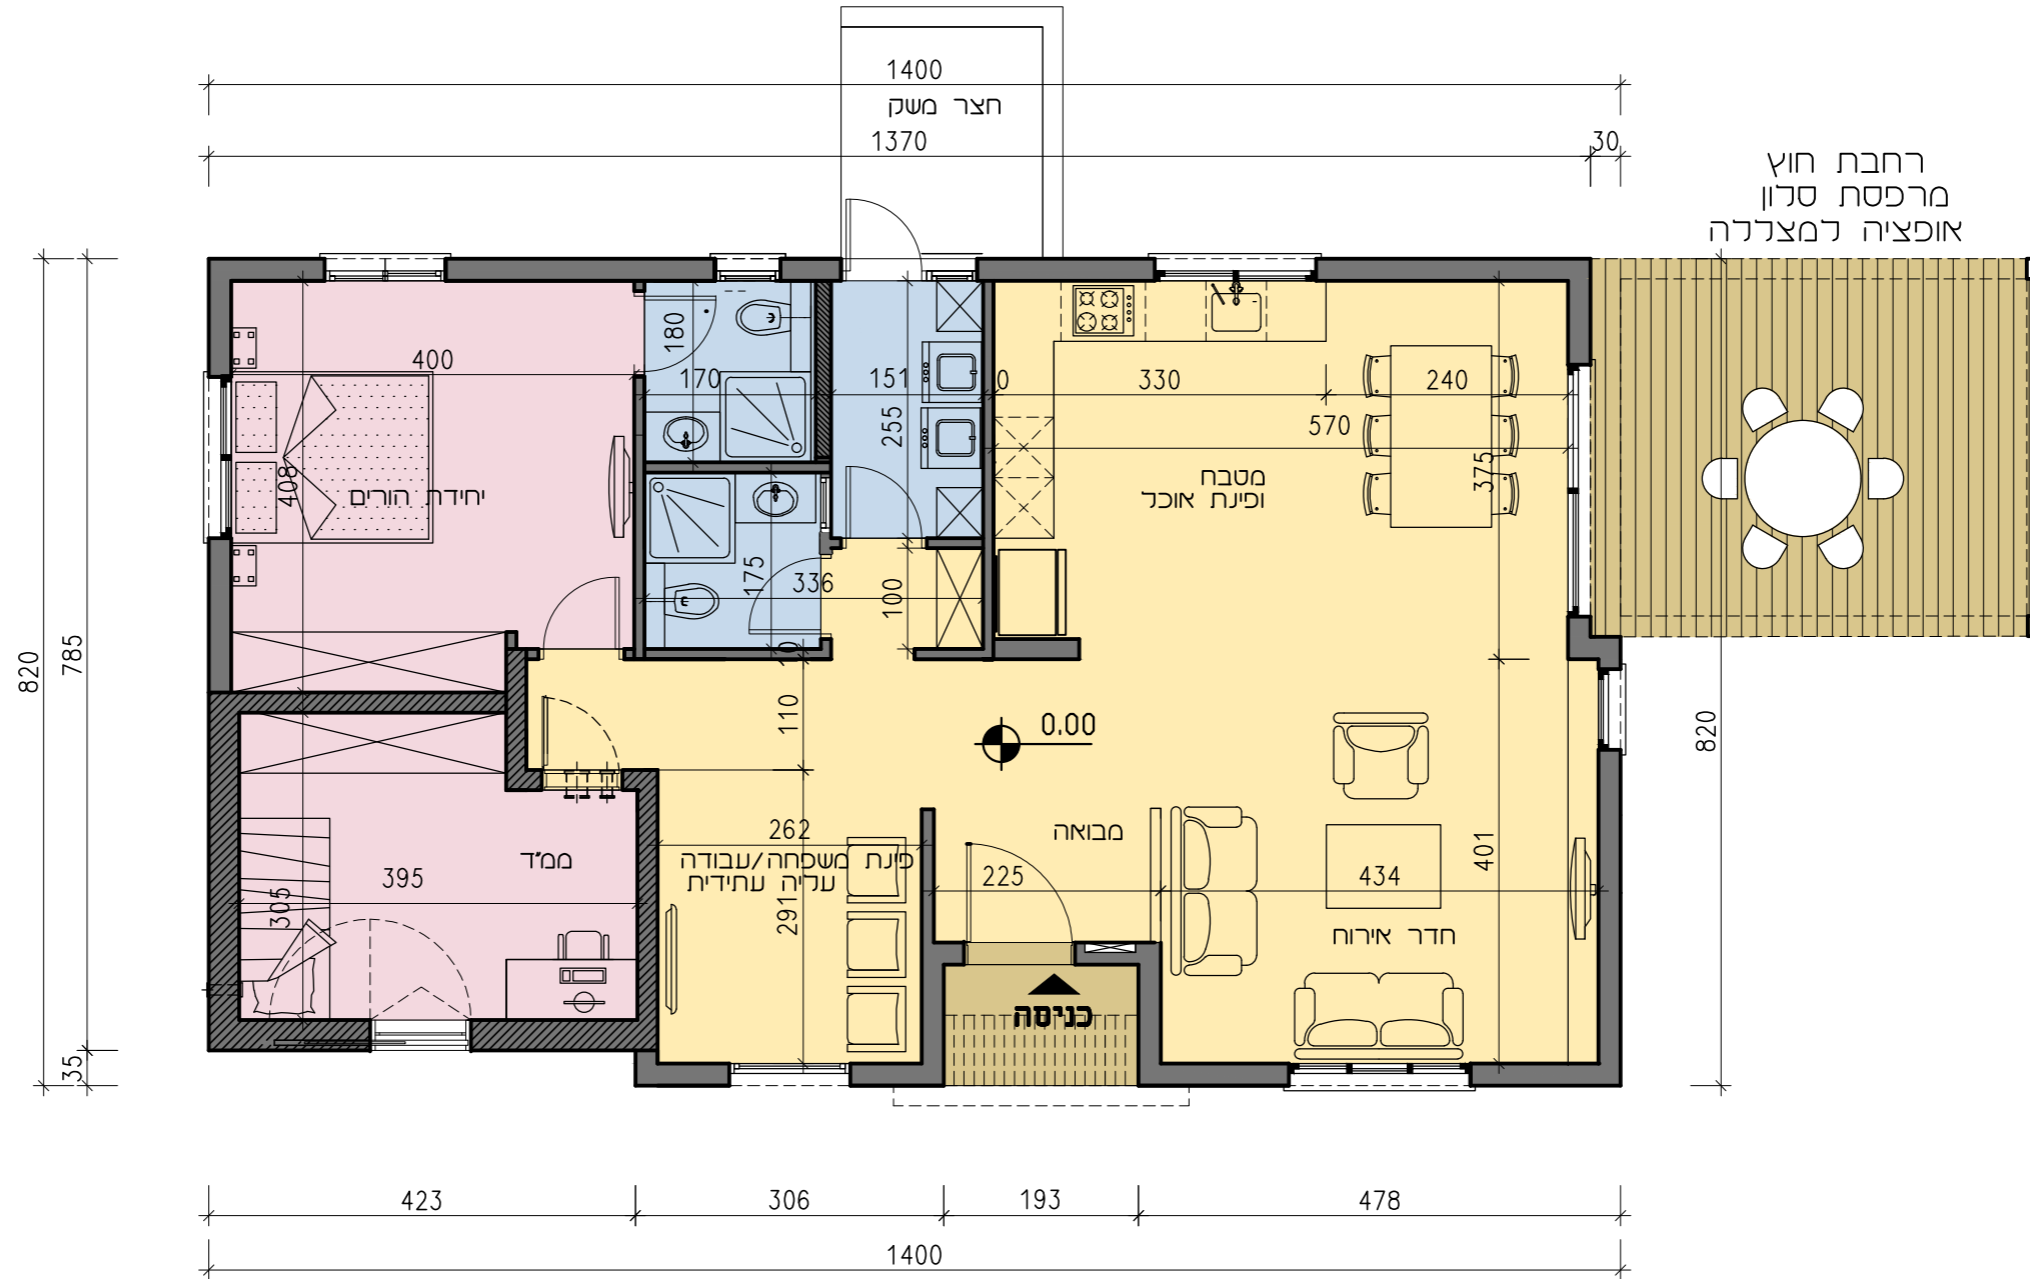

דגם דויד 1 | תכנית קומת קרקע | 110+8+16 מ"ר | 3.5 חדרים | קנ"מ 1:75





חזרה  
לתרשים  
המגרשים


# שדה יואב | מצגת דגמים

העמדה

הדמיות

תוכניות

חזיתות

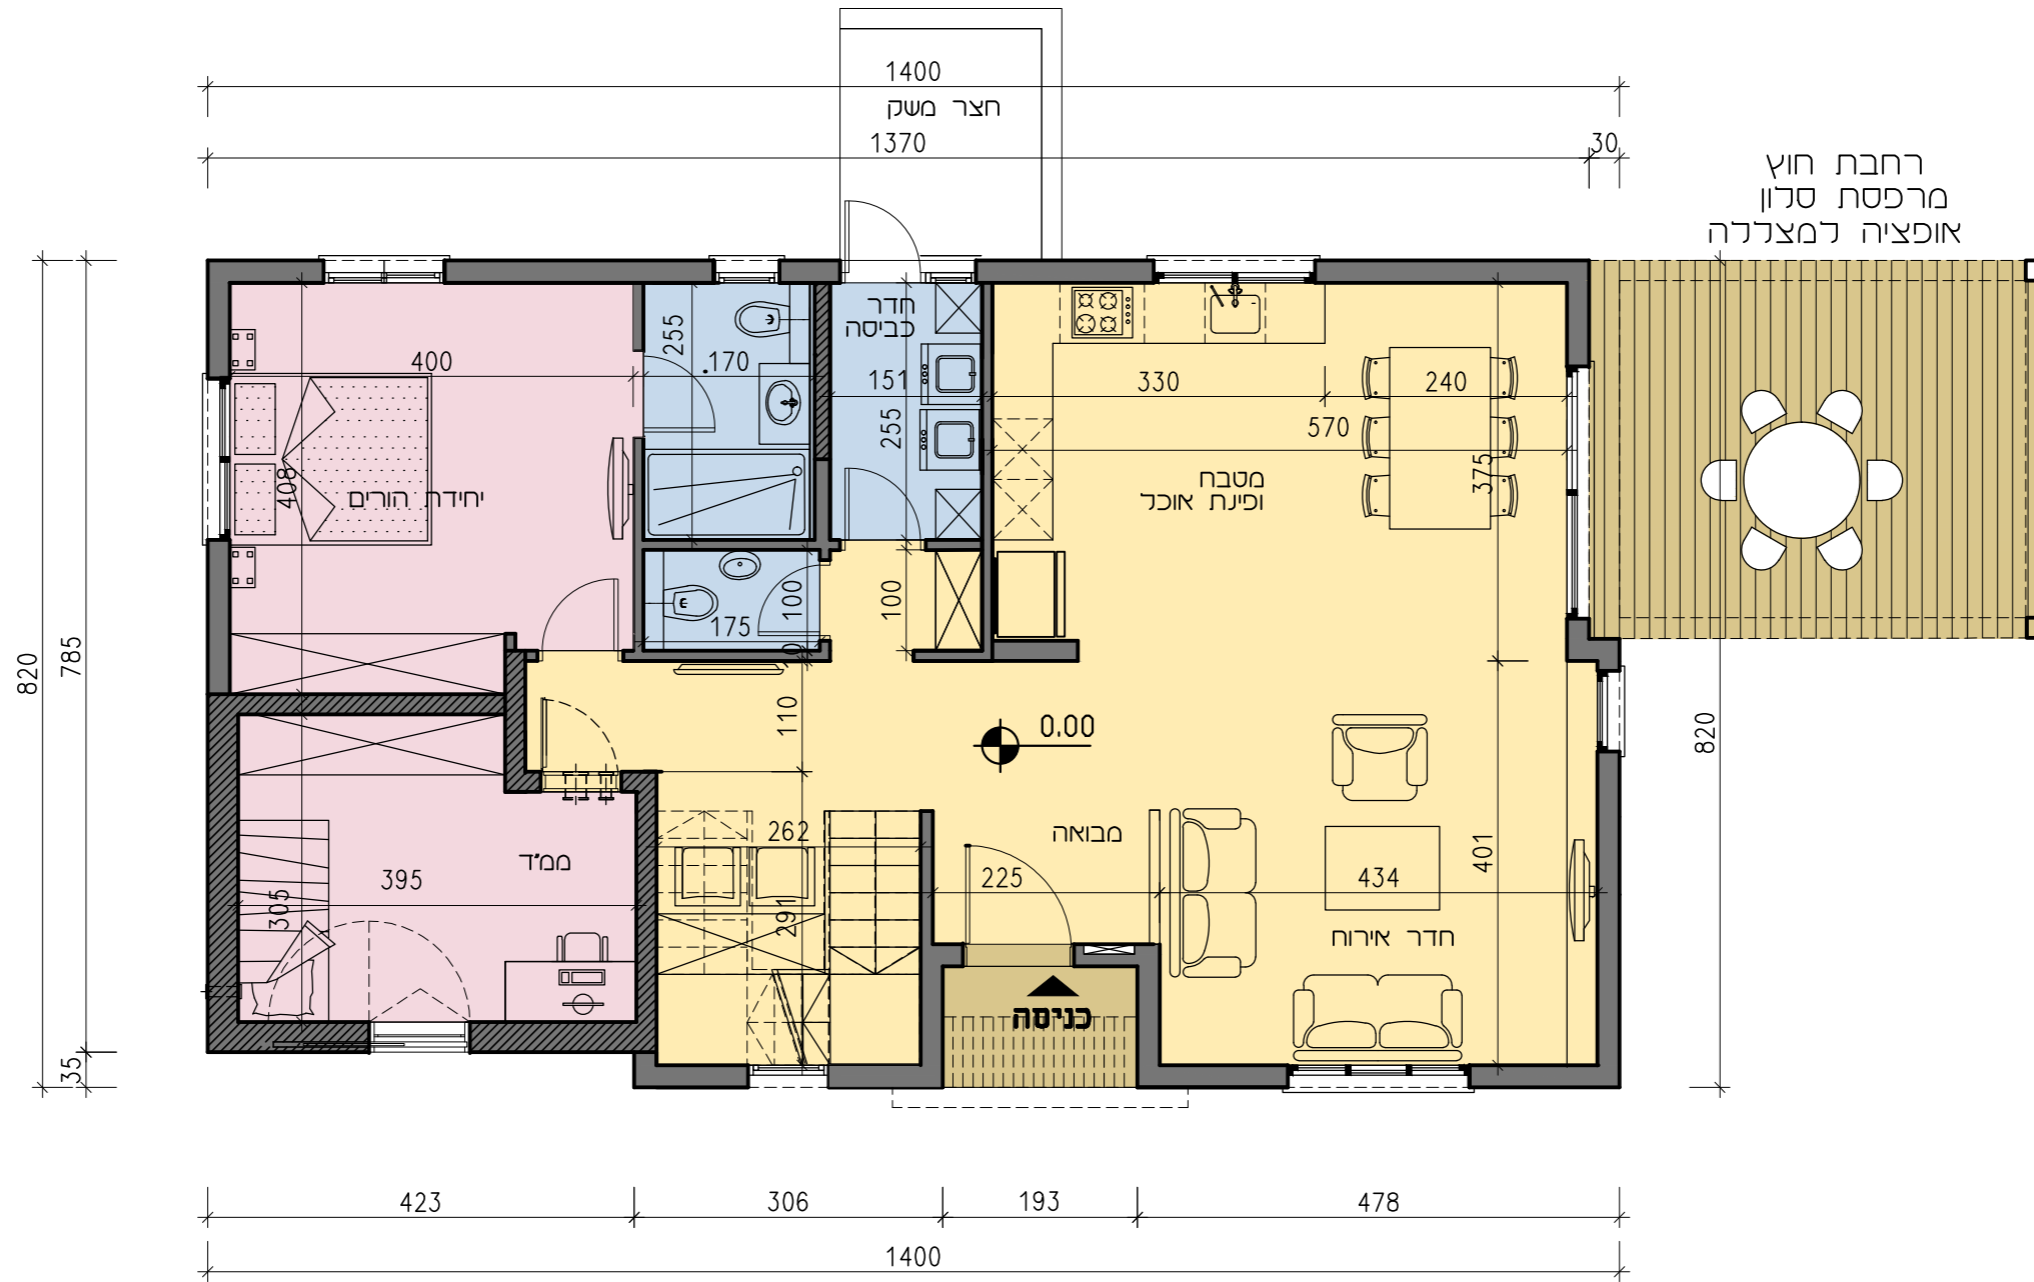

דגם דויד 2 | תכנית קומת קרקע | קני"מ 1:75





חזרה  
לתרשים  
המגרשים


# שדה יואב | מצגת דגמים

העמדה

הדמיות

תוכניות

חזיתות

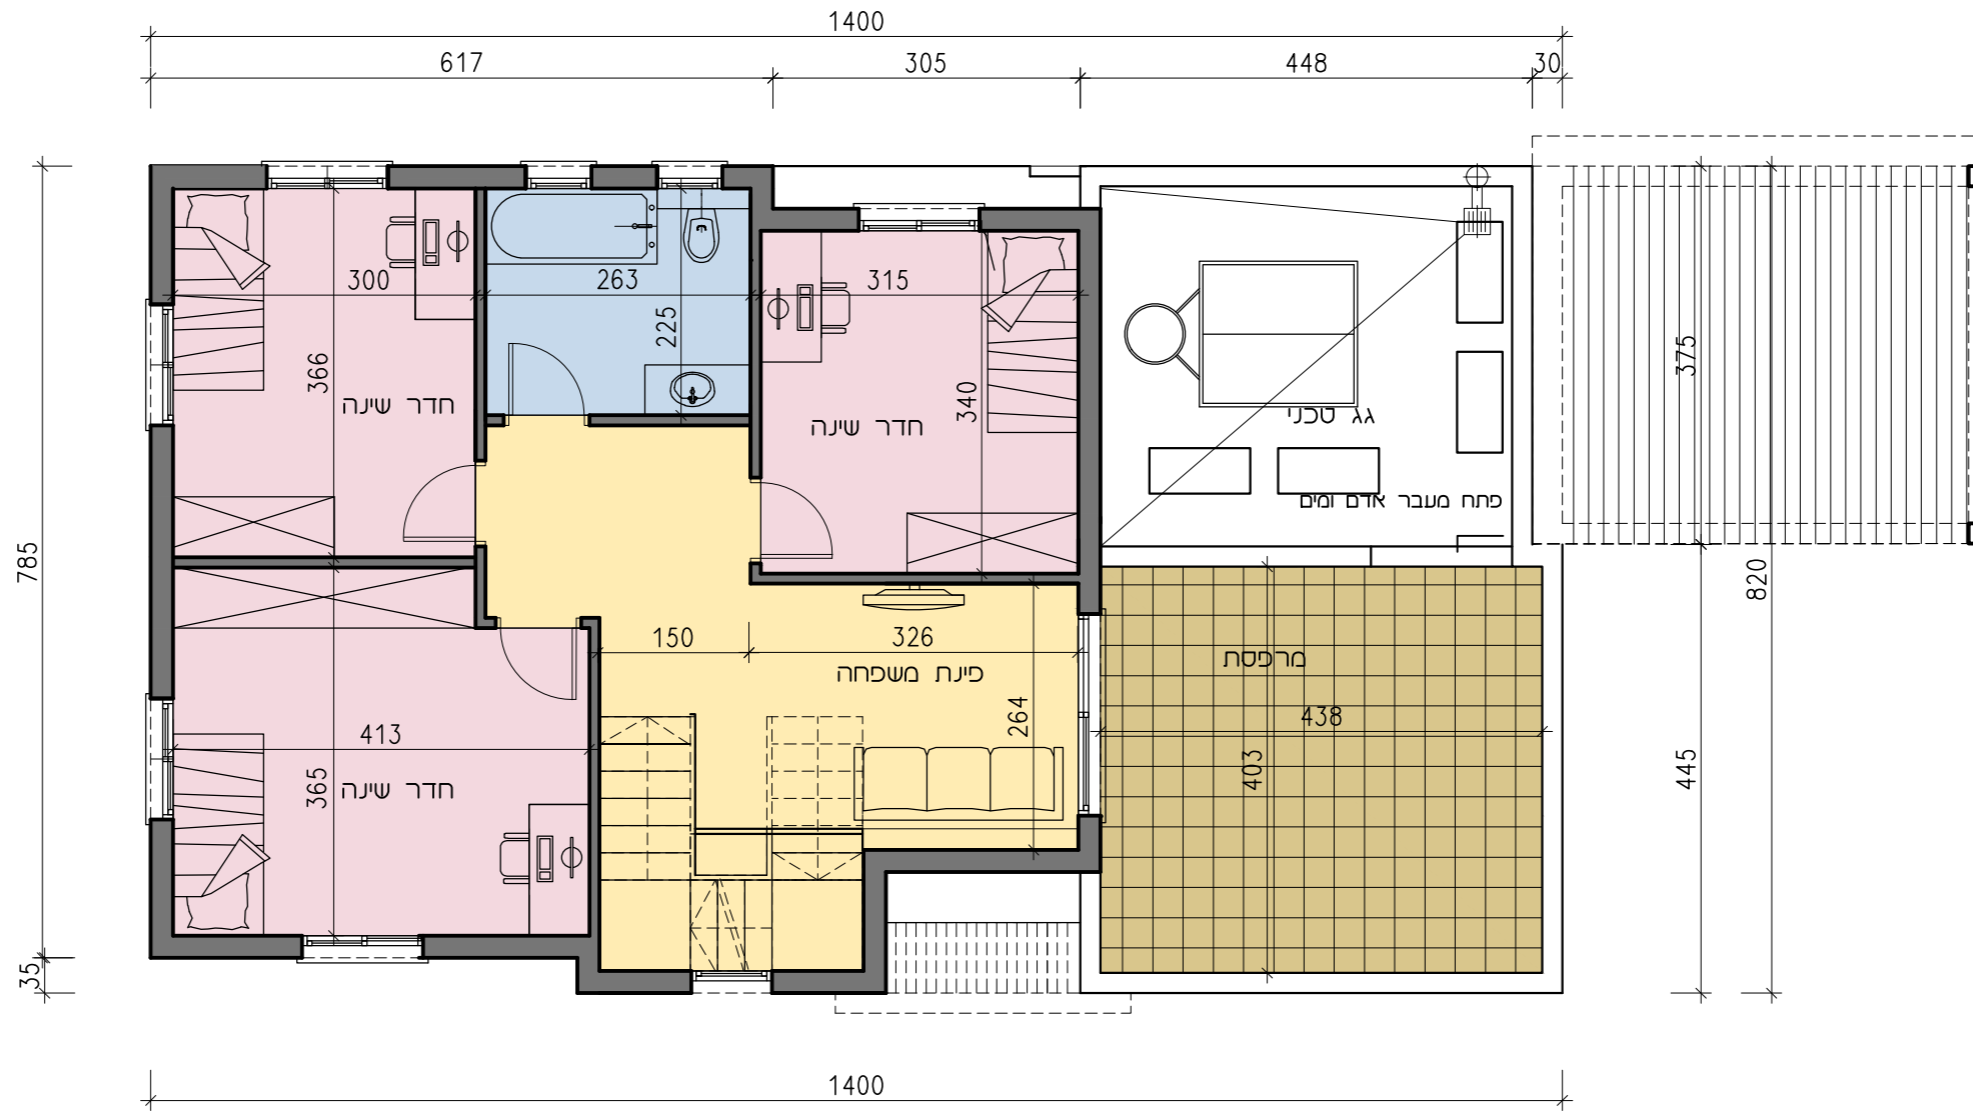

דגם דויד 2 | תכנית קומה א' | 182+8+16 מ"ר | 6 חדרים | קנ"מ 1:75

