




קיבוץ מנרה
 מגרש 66/65
 העמדה:
 דגם אלון

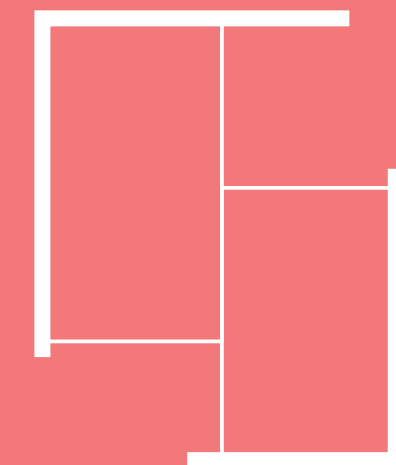



קיבוץ מנרה
 מגרש 66/65
 העמדה:
 דגם אלון

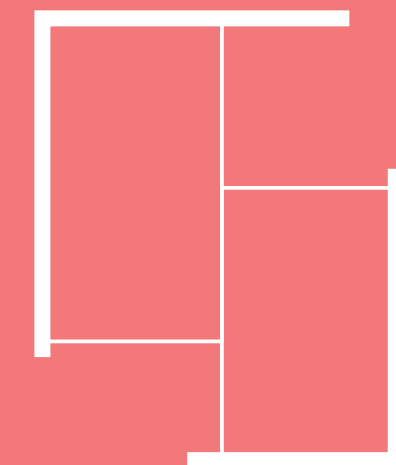


קיבוץ מנרה
 מגרש 66/65
 העמדה:
 דגם אלון
 * חצר קידמית

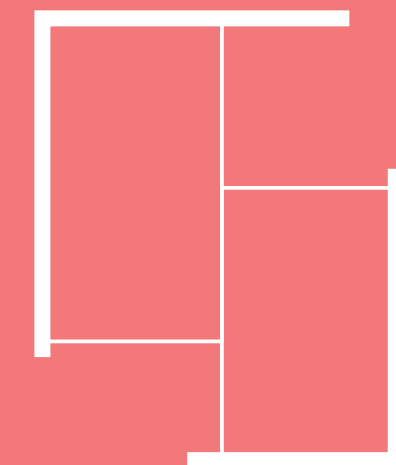


קיבוץ מנרה
 מגרש 66/65
 העמדה:
 דגם אלון
 * חצר אחורית

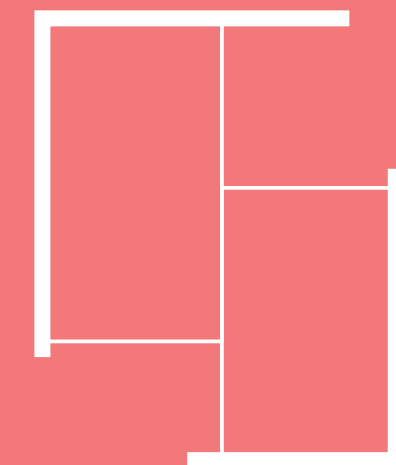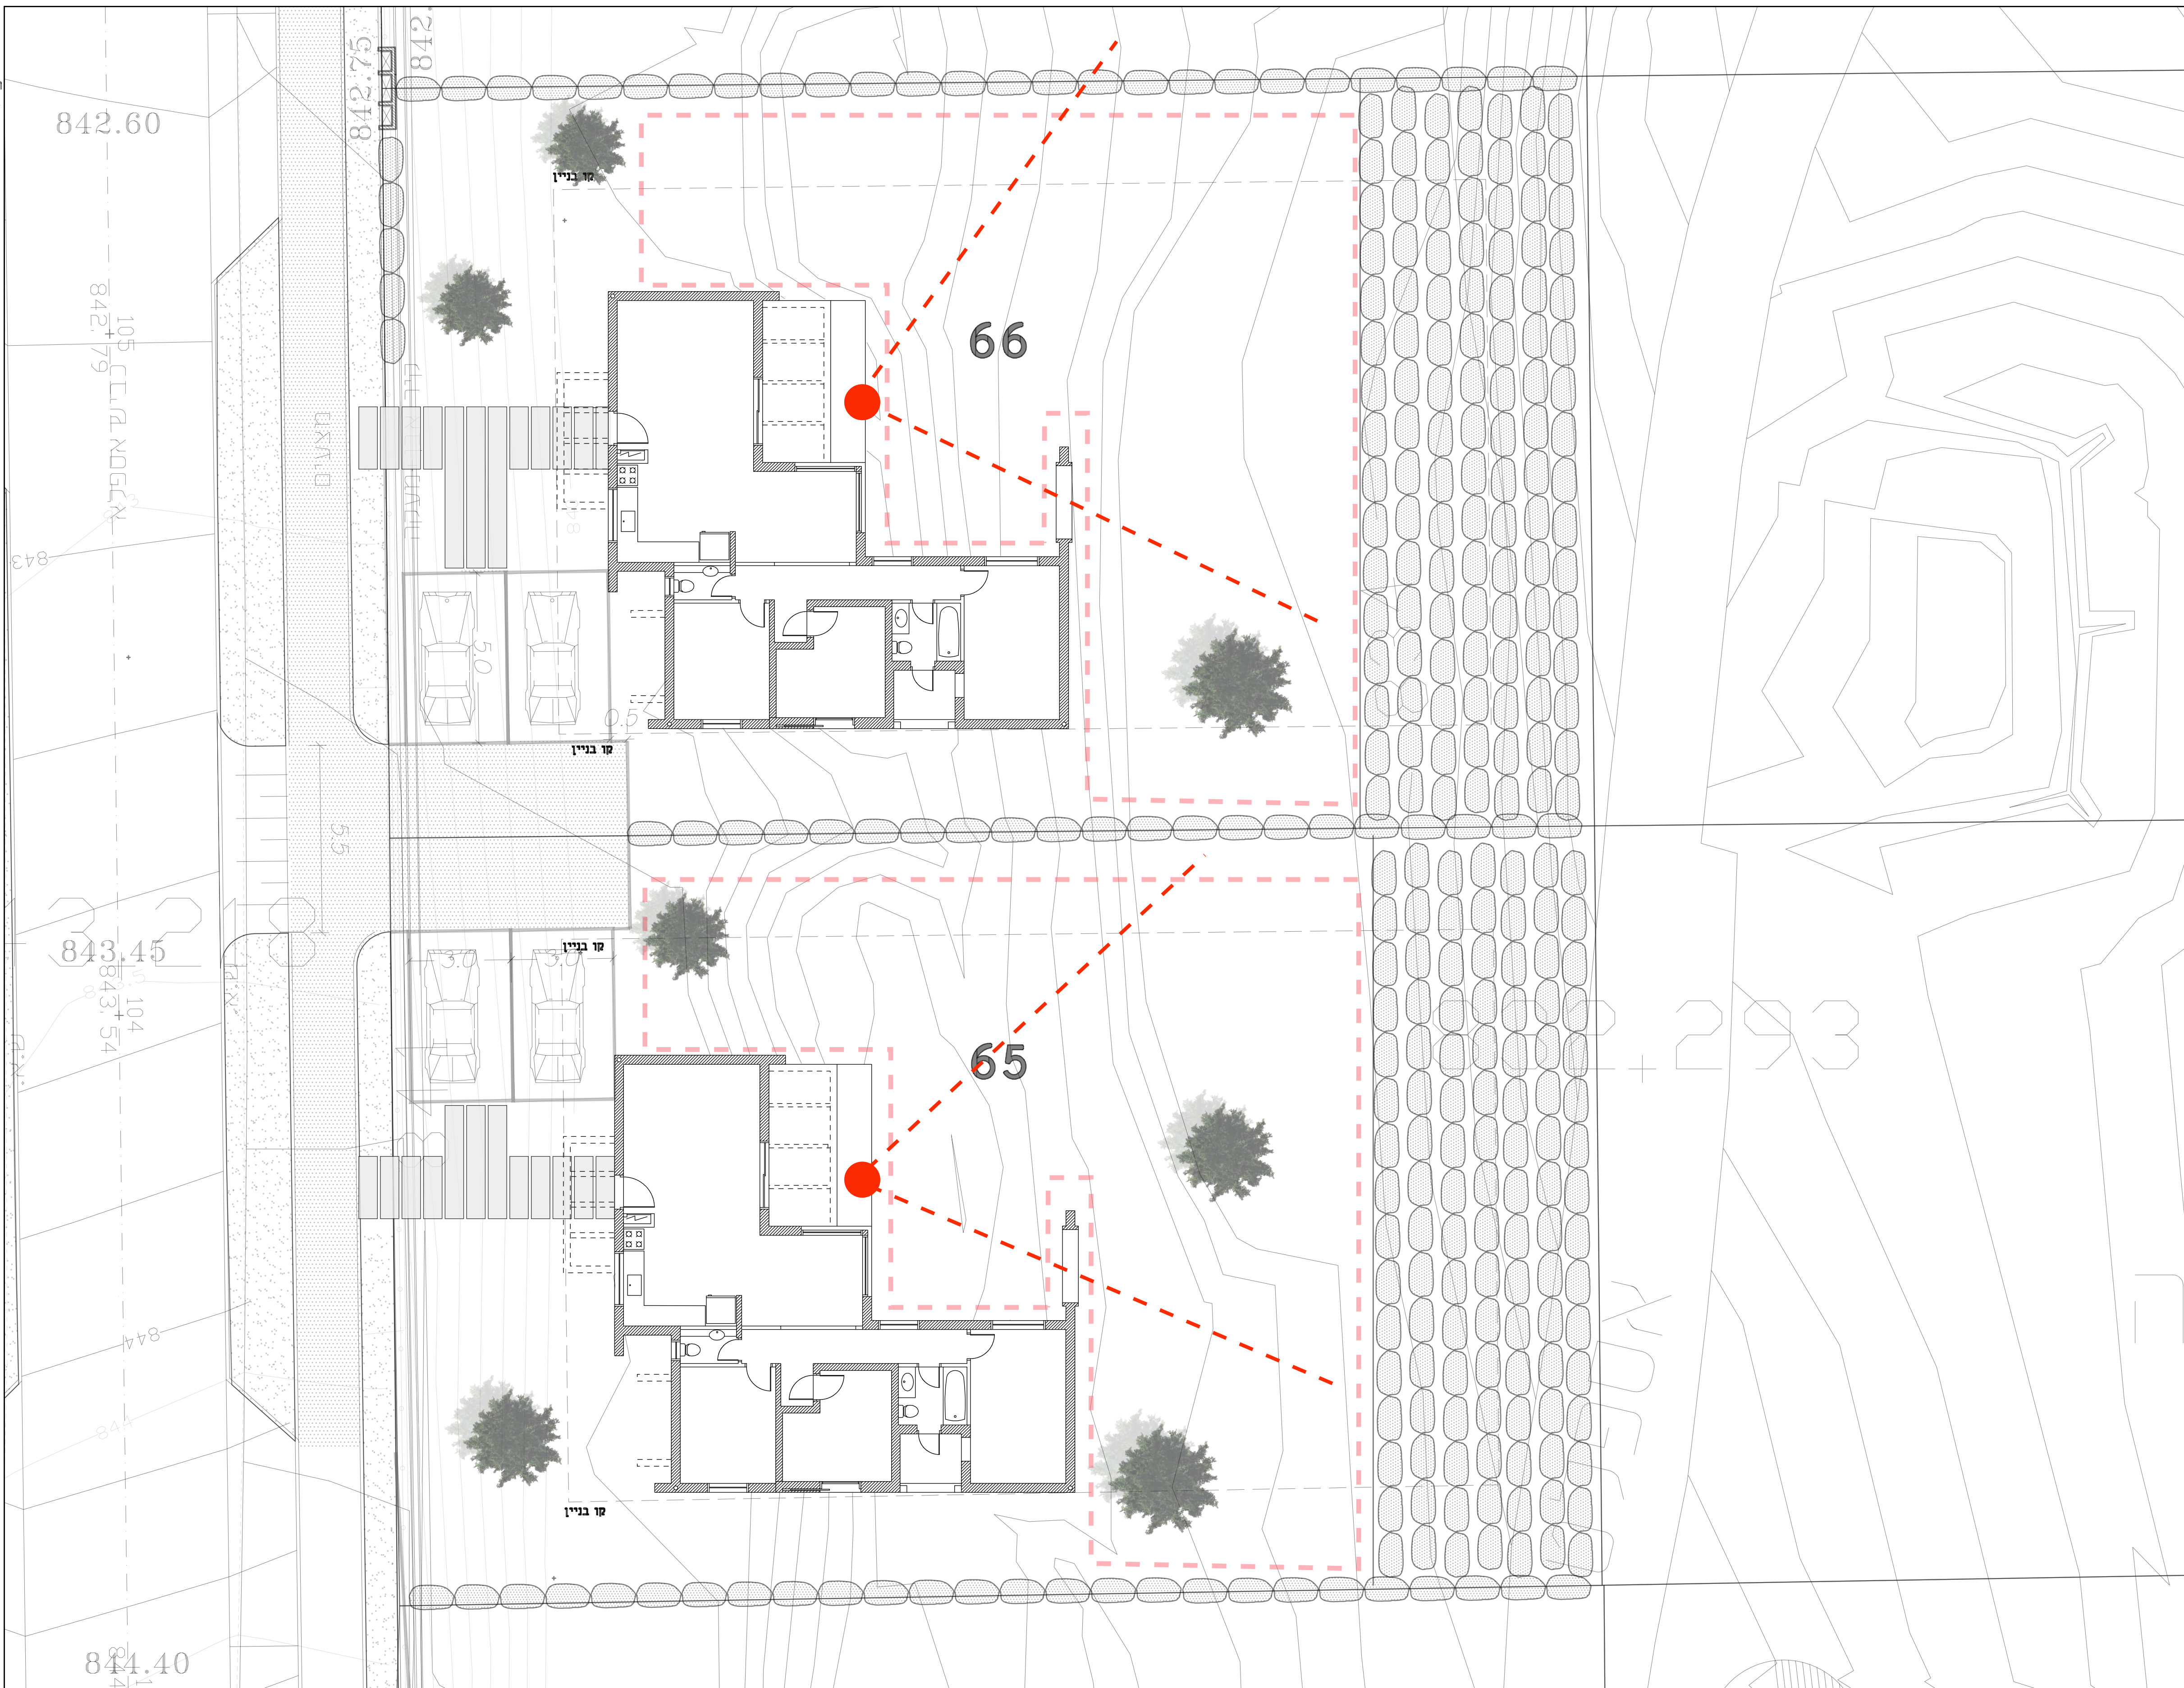


קיבוץ מנרה
 מגרש 66/65
 העמדה:
 דגם אלון
 * חצר אחורית
 * מבט לנוף

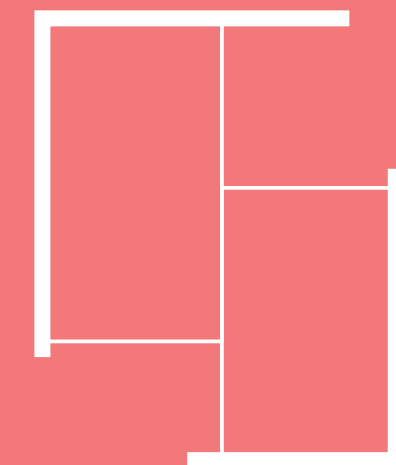


קיבוץ מנרה
 מגרש 66/65
 העמדה:
 דגם אלון
 * הרחבה
 בקומת קרקע

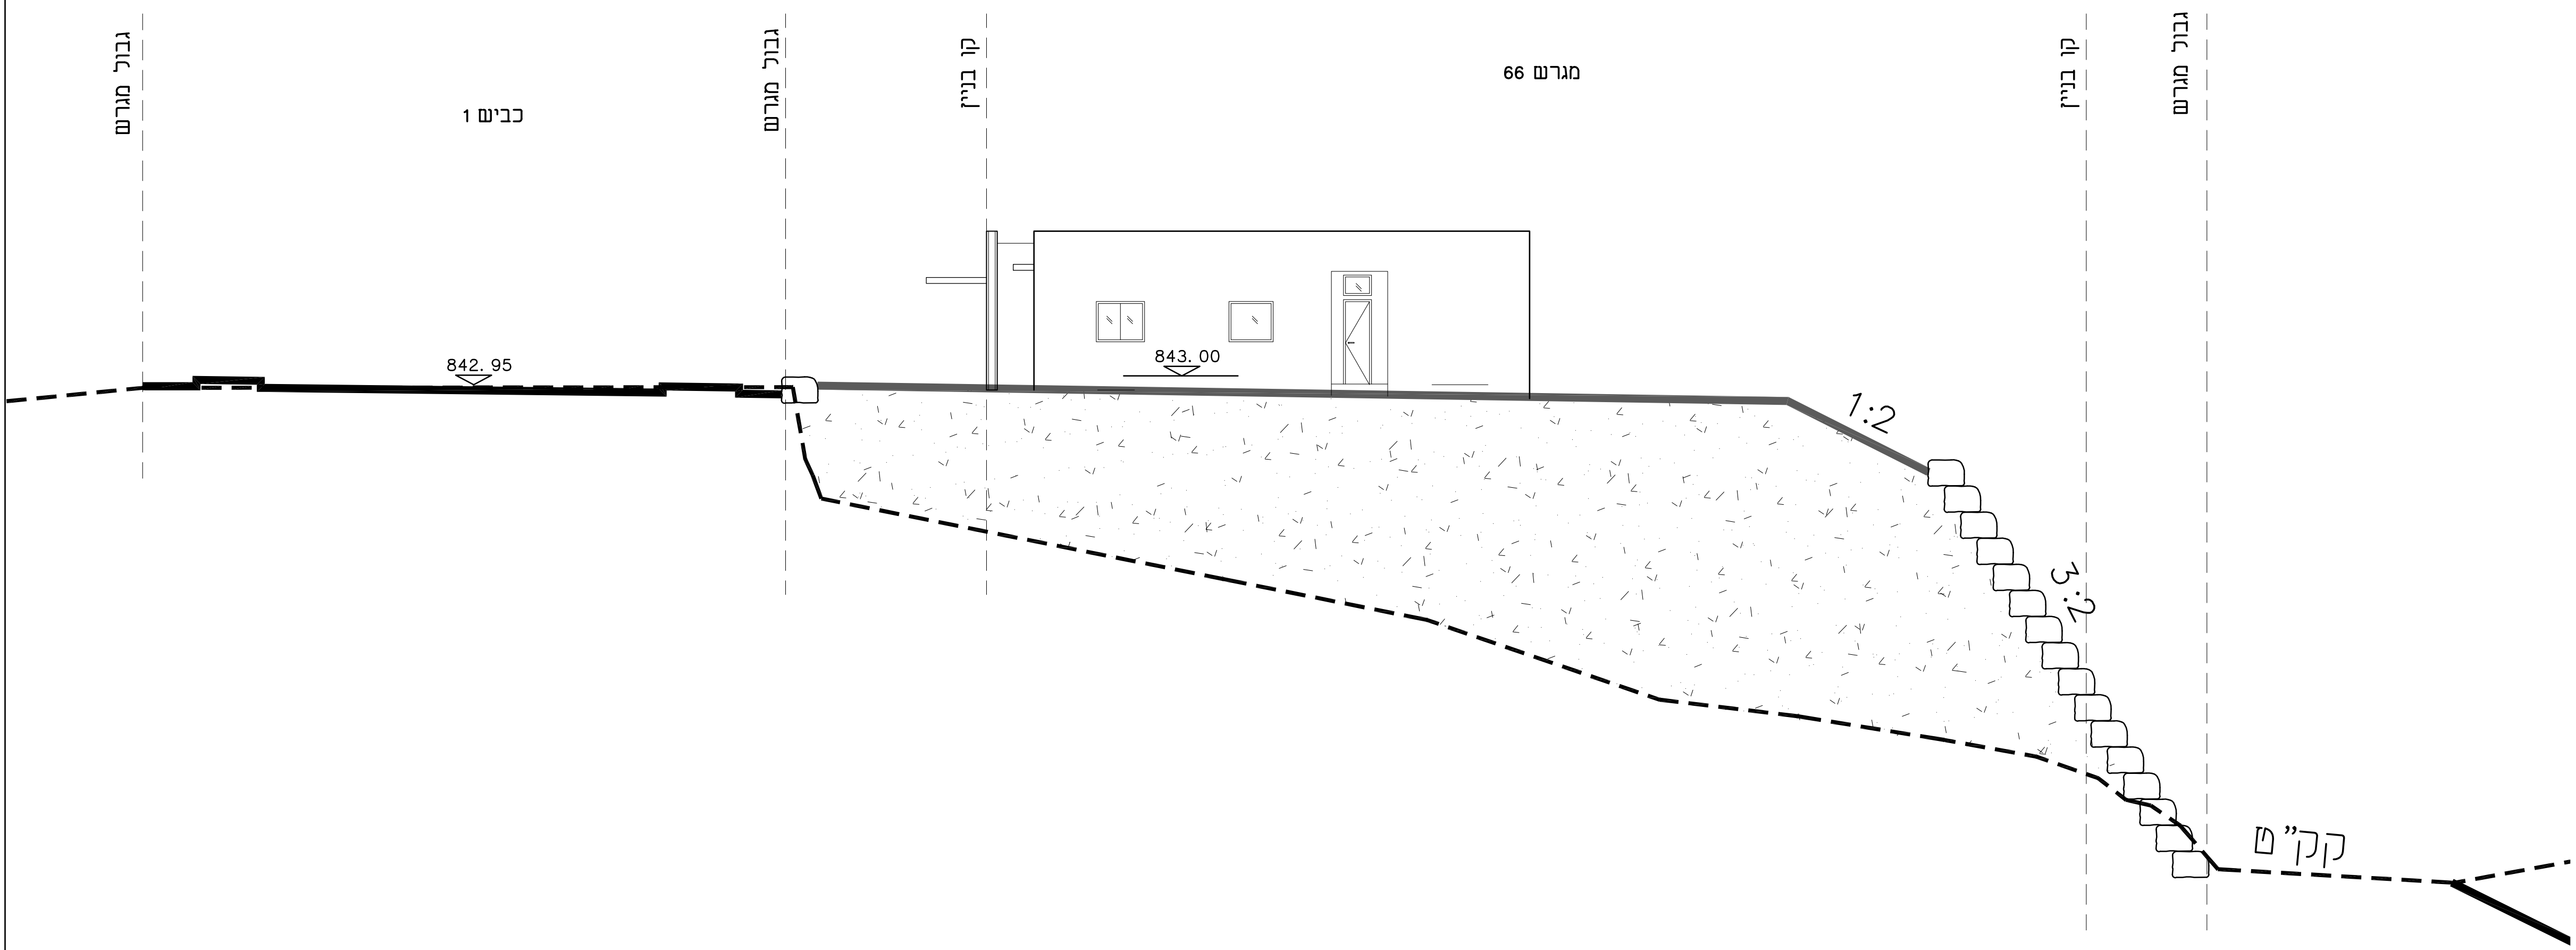


חזית דרומית מגרש 66
קנ"מ 1:100

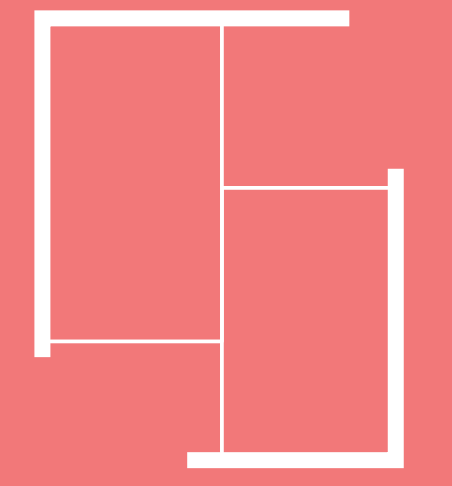


קיבוץ מנרה
מגרש 66/65
דגם אלון
חזית דרומית

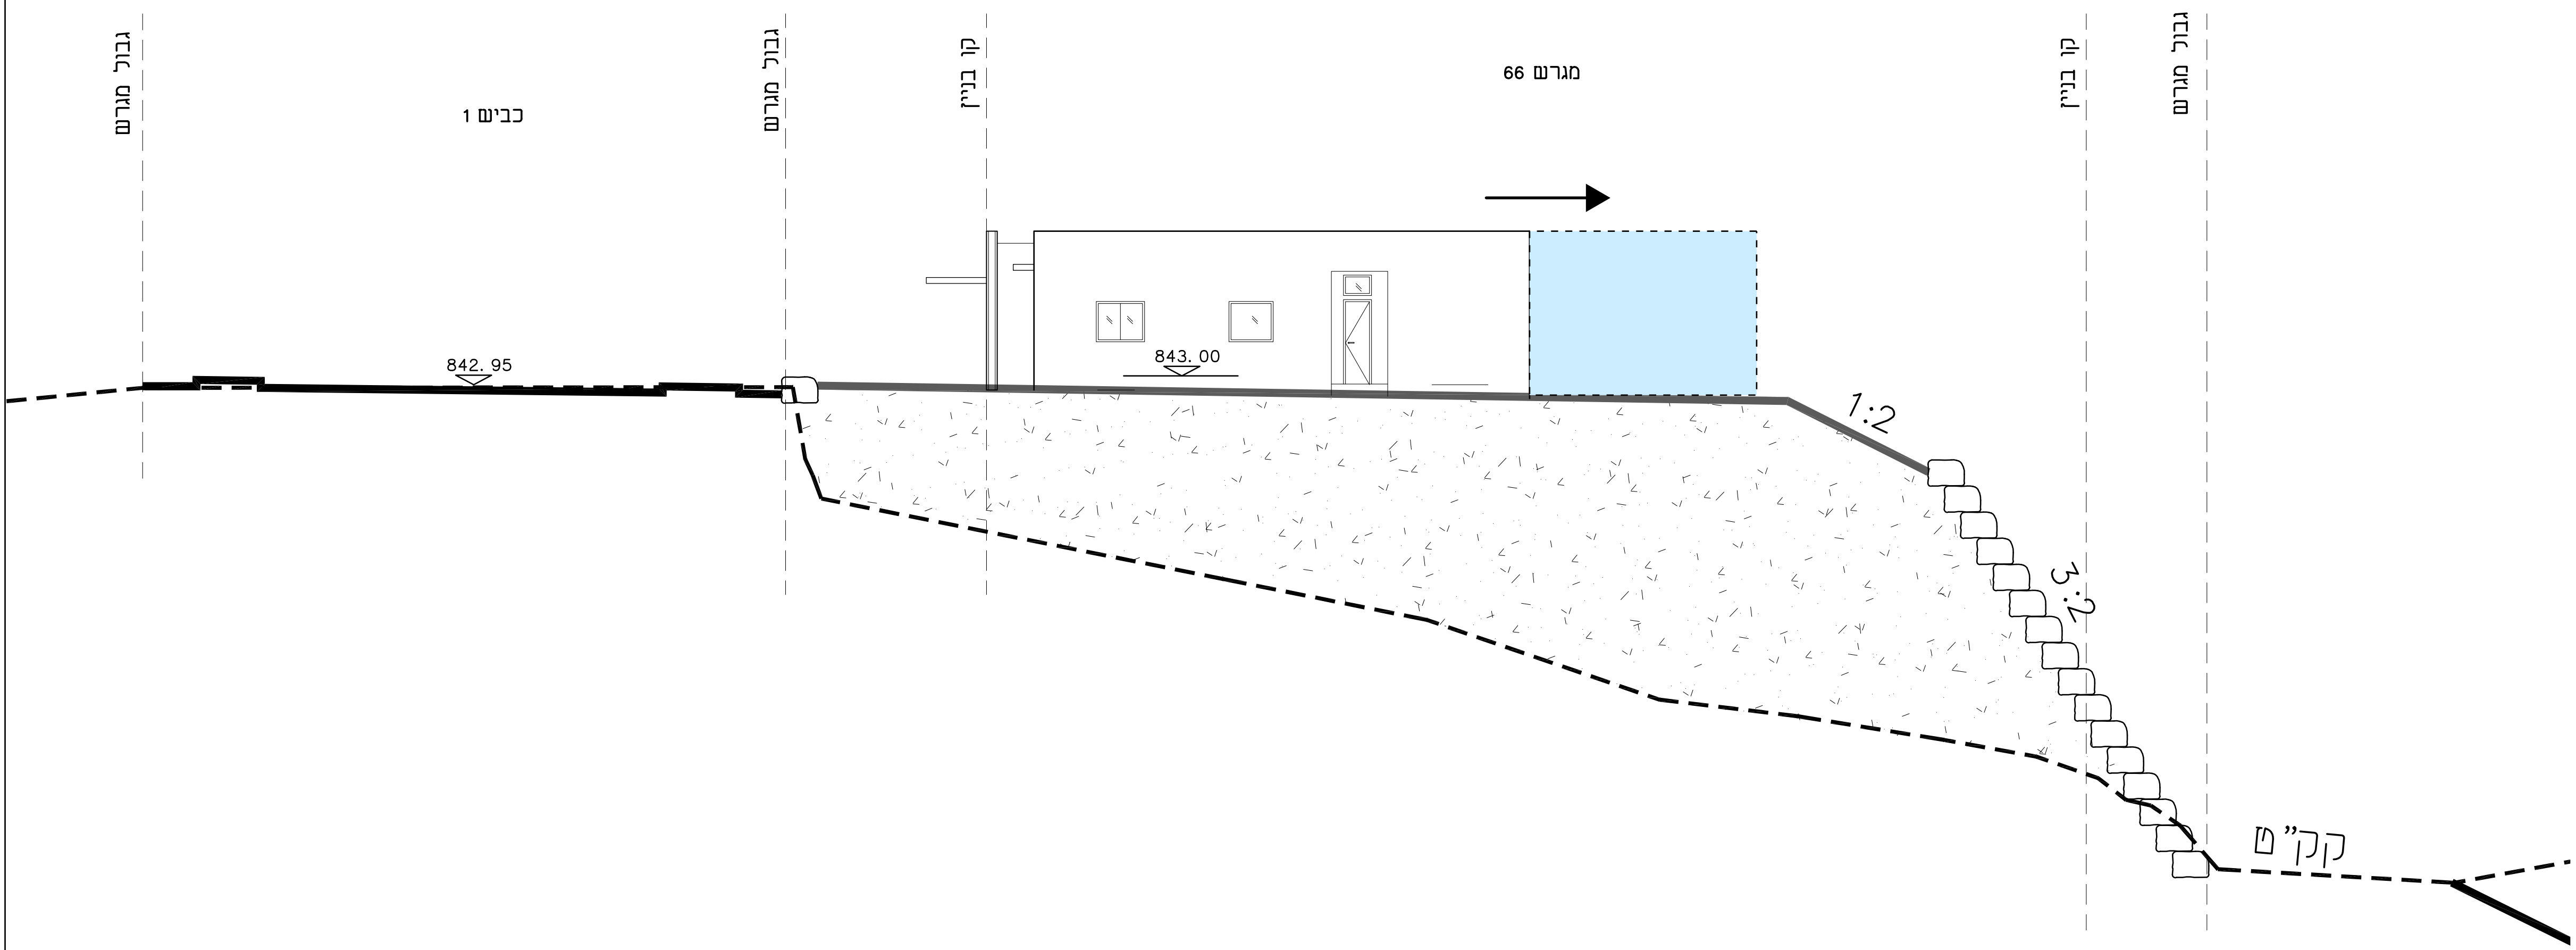


חזית דרומית מגרש 66
קנ"מ 1:100

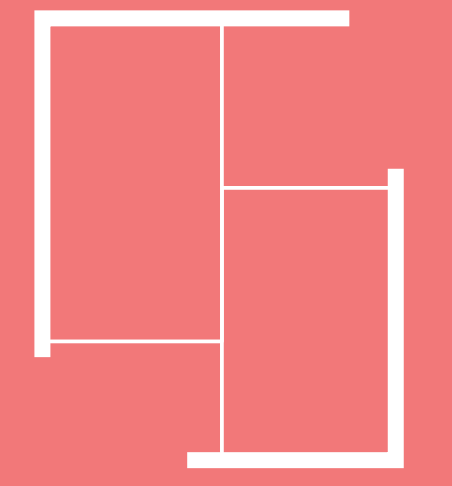

קיבוץ מנרה
דגם אלון
מגרש 66/65
חזית דרומית
* אופציונאלי
הרחבה בקומת
הקרקע.

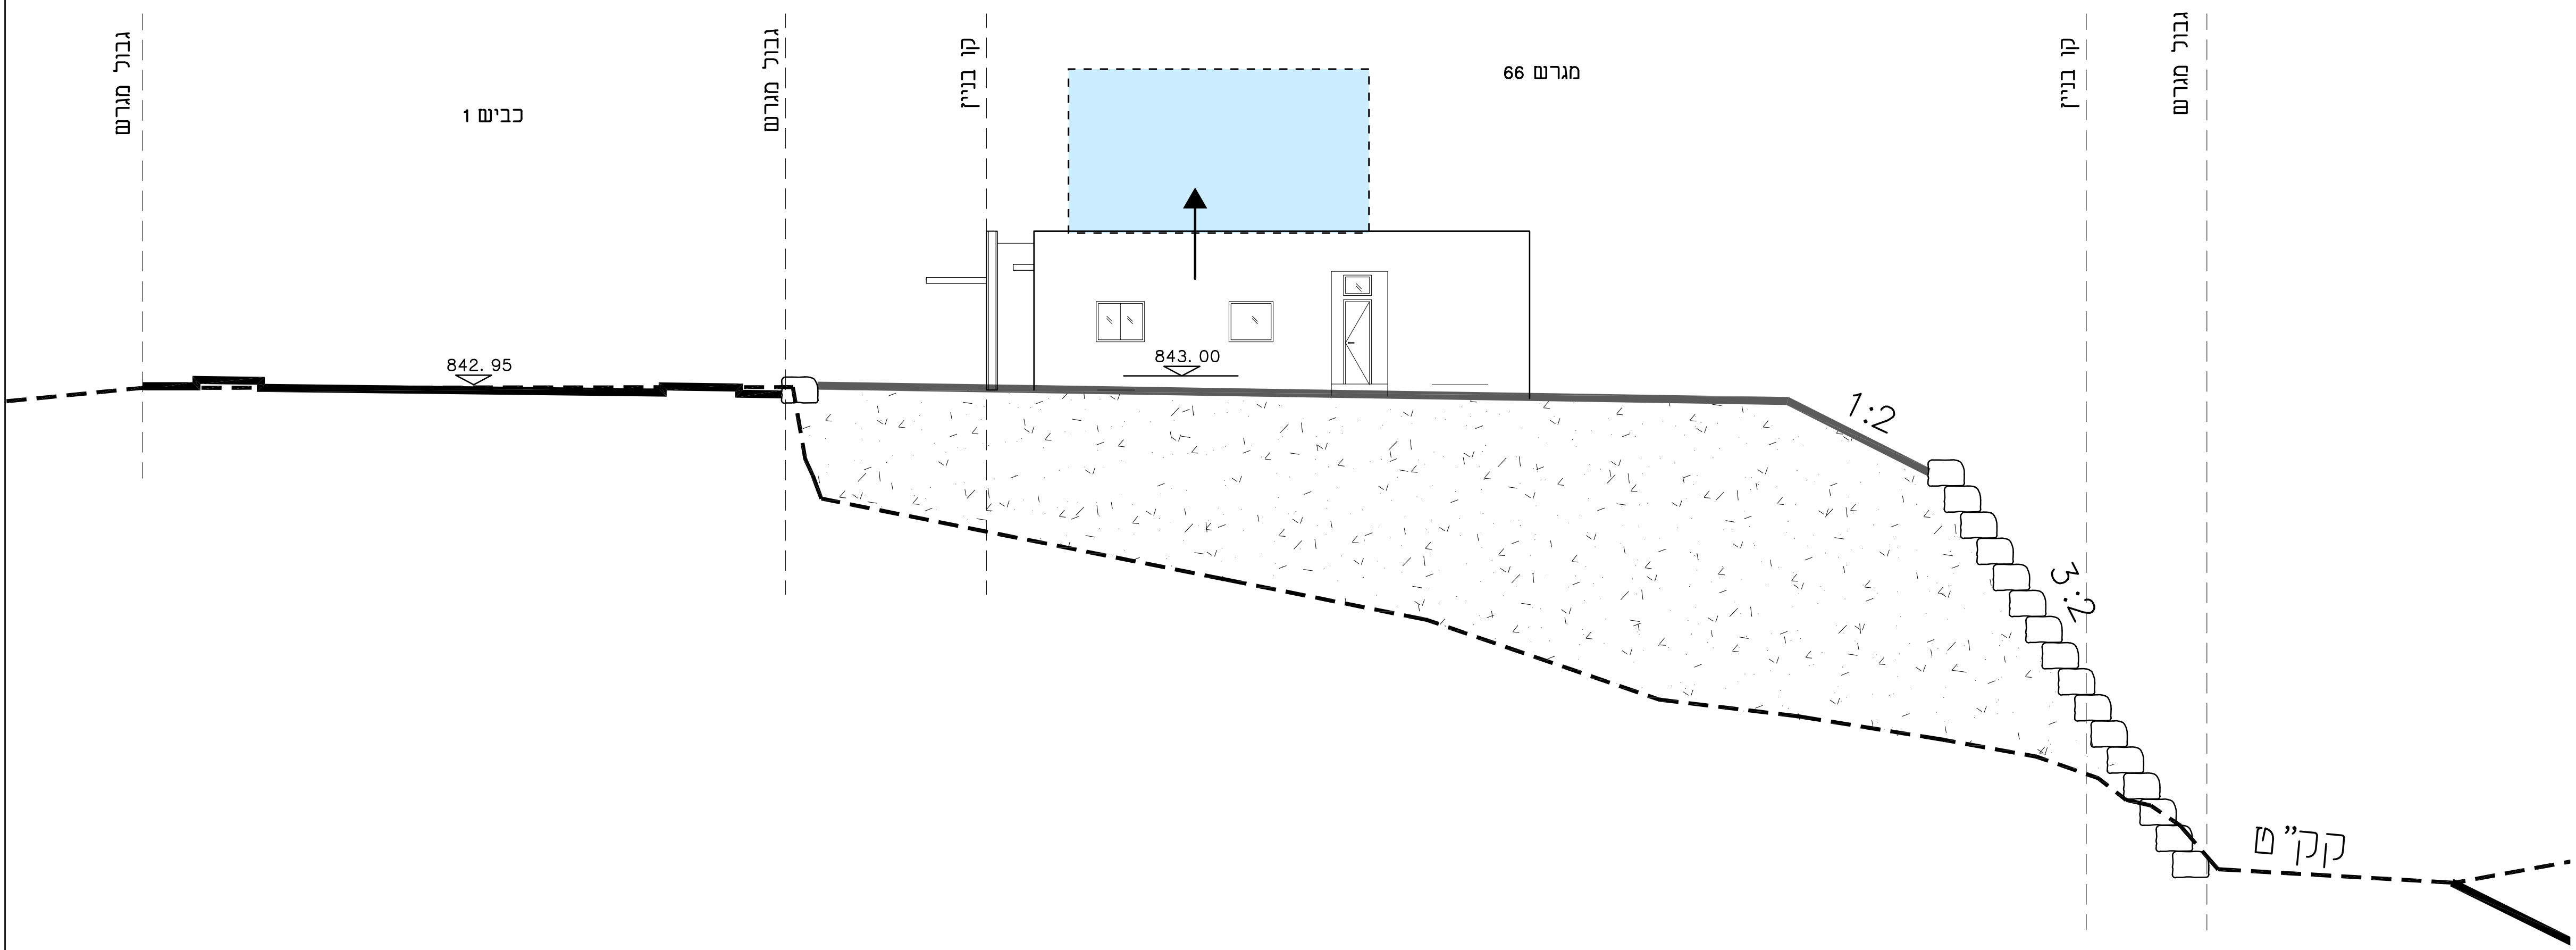

חזית דרומית מגרש 66
קנ"מ 1:100

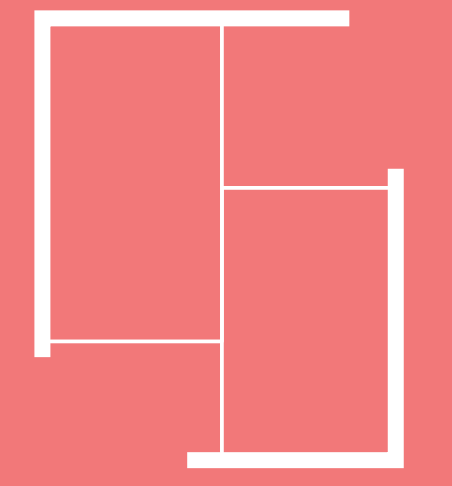

קיבוץ מנרה
דגם אלון
מגרש 66/65
חזית דרומית
* אופציונאלי
לקומה שניה
ניתן עד 50%
משטח הגג